
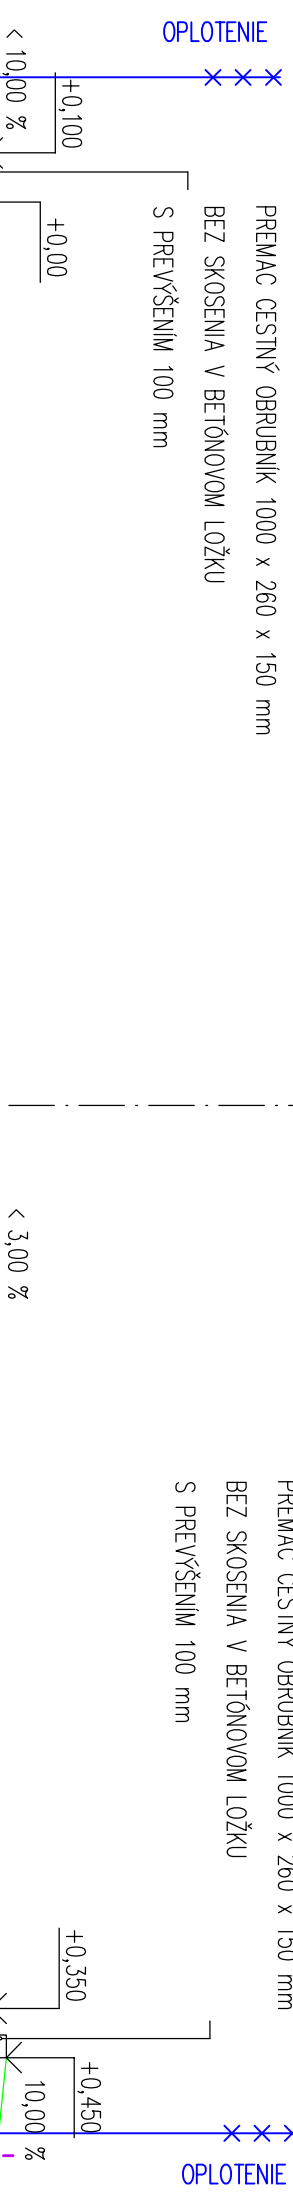


VZOROVÝ PRIEČNY REZ

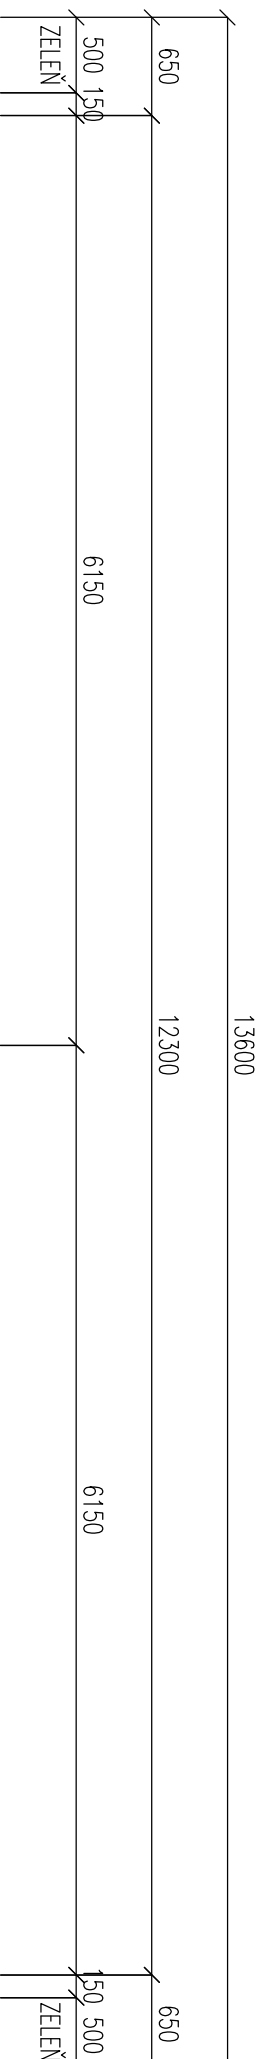

—	BETÓNOVÝ KRYT Z BETÓNU C25/30	HRÚBKA 100 mm
—	IZOLÁCIA BITAGIT + 2x PENETRAČNÝ NÁTER	
—	PODKLAD Z BETÓNU C25/30	HRÚBKA 50 mm
—	PODKLAD ZO ŠTRKODRVTY fr. 16-32 mm	HRÚBKA 50 mm
—	S VÝPLŇOVÝM KAMENIVOM (VIBR. ŠTRK)	
—	PODKLAD ZO ŠTRKODRVTY	HRÚBKA 100 mm
—	NÁŠYP / VÝKOP	SPOLU HRÚBKA 300 mm

ZROUNÁVACIA ROVINA 167,00

KONŠTRUKCIA MANIPULAČNÝCH PLOCH

PODKLAD ZO ŠTRKODRVTY fr. 16-32 mm	HRÚBKA 100 mm
S VÝPLŇOVÝM KAMENIVOM (VIBR. ŠTRK)	
PODKLAD ZO ŠTRKODRVTY	HRÚBKA 100 mm
NÁŠYP	SPOLU HRÚBKA 200 mm

HLAVNÝ INŽINIER PROJEKTU:	Ing. Božena HAMADÁKOVÁ	ING. BOŽENA HAMADÁKOVÁ s.r.o.
ZODPOVEDNÝ PROJEKTANT:	Ing. Božena HAMADÁKOVÁ	NĚMOCNICNÁ 30
VYPRACOVAL:	Ing. Božena HAMADÁKOVÁ	066 01 HUMENNĚ
INVESTOR:	OBEC LUBIŠA, OcÚ LUBIŠA 129, 067 11 LUBIŠA	DATAUM: 02/2018
NÁZOV A MIESTO STAVBY:	VÝSTAVBA MALEJ KOMPOTÁRNE LUBIŠA NA ZHODNOCOVANIE BRKO	STUPEŇ: PD PRE STAVEBNĚ PIVOLENIE
OBJEKT:	SO 01 KOMPOTIVOVSKO	FORMAT: 2 x A4
OBSAH VÝKRESU:	VZOROVÝ PRIEČNY REZ	MEŘKA: 1 : 50
		ČÍSLO VÝKRESU: 4