


PODORYS ZAKLADOV

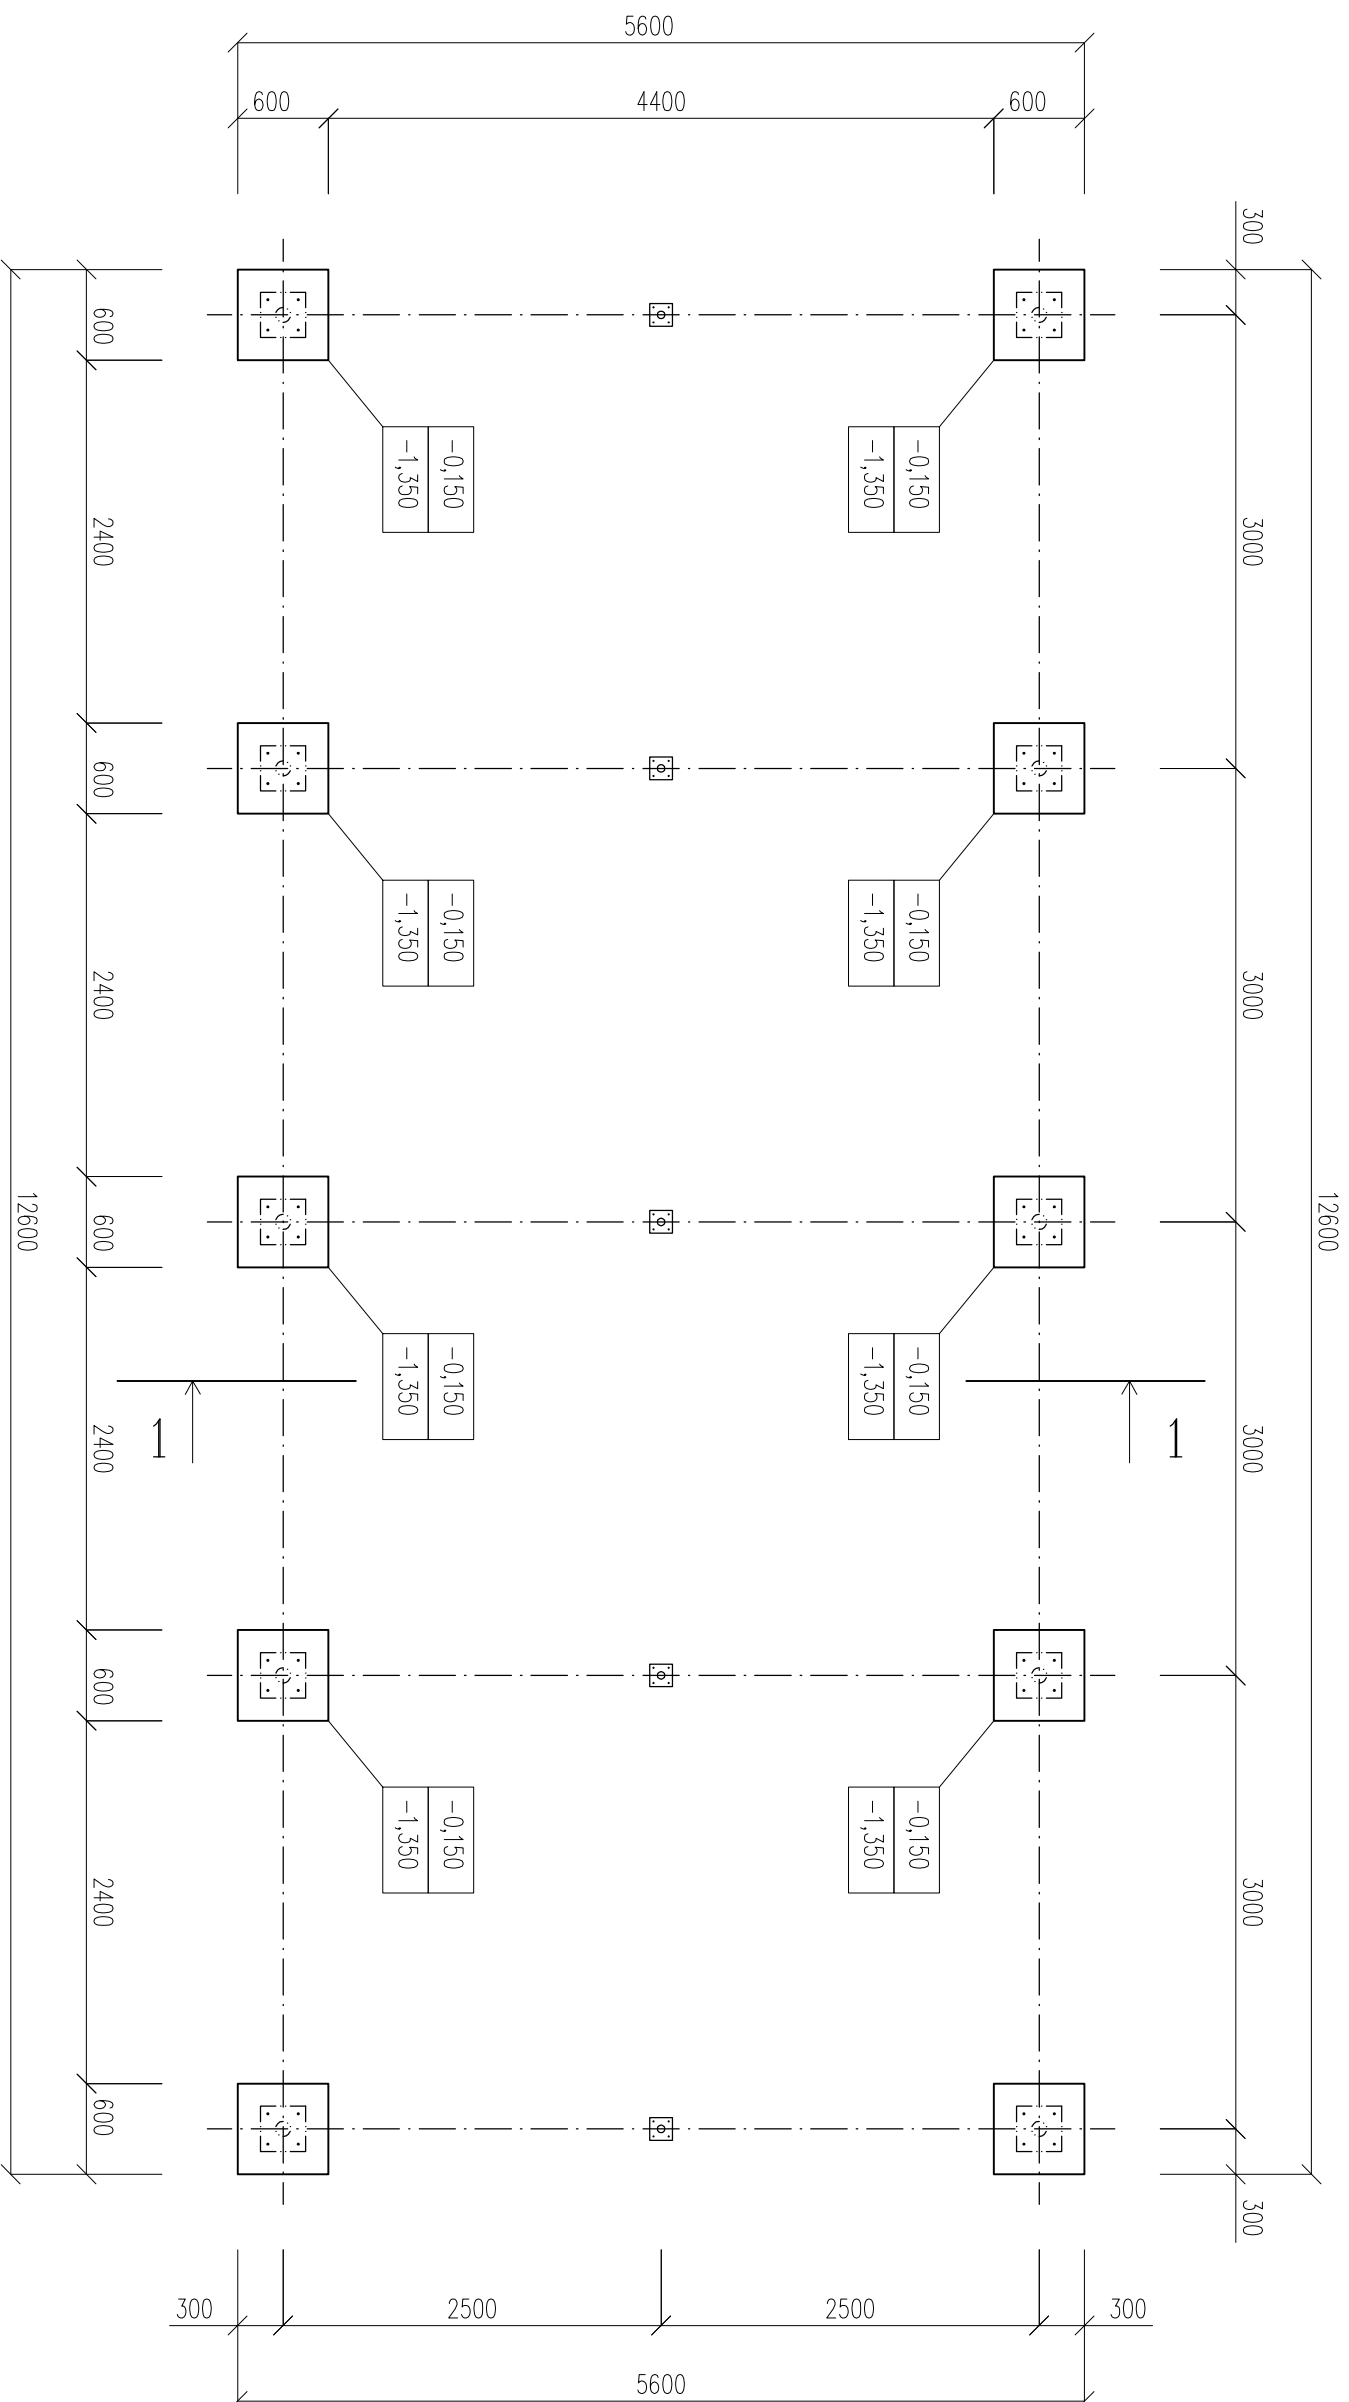

betón tr. C15/20

HLAVNÝ INŽINIER PROJEKTU:	Ing. Božena HAMÁĎAKOVÁ	ING. BOŽENA HAMÁĎAKOVÁ s.r.o.
ZODPOVEDNÝ PROJEKTANT:	Ing. Božena HAMÁĎAKOVÁ	NEMOCNIČNÁ 30
VYPRACOVAL:	Ing. Božena HAMÁĎAKOVÁ	066 01 HUMENNÉ
INVESTOR:	OBEC LUBIŠA, OcÚ LUBIŠA 129, 067 11 LUBIŠA	02/2018
NAZOV A Miesto STAVBY:	VÝSTAVBA MALEJ KOMPPOSTARNE LUBIŠA NA ZHODNOCOVANIE BRKO	STUPEŇ: PD PRE STAVEBNÉ POVOLENIE
OBJEKT:	S0 02 PRÍSTREŠOK	FORMÁT: 2 x A4
OBSAH VÝKRESU:	PODORYS ZAKLADOV	MIERKA: 1 : 50
		ČÍSLO VÝKRESU: 3