


PODORYS

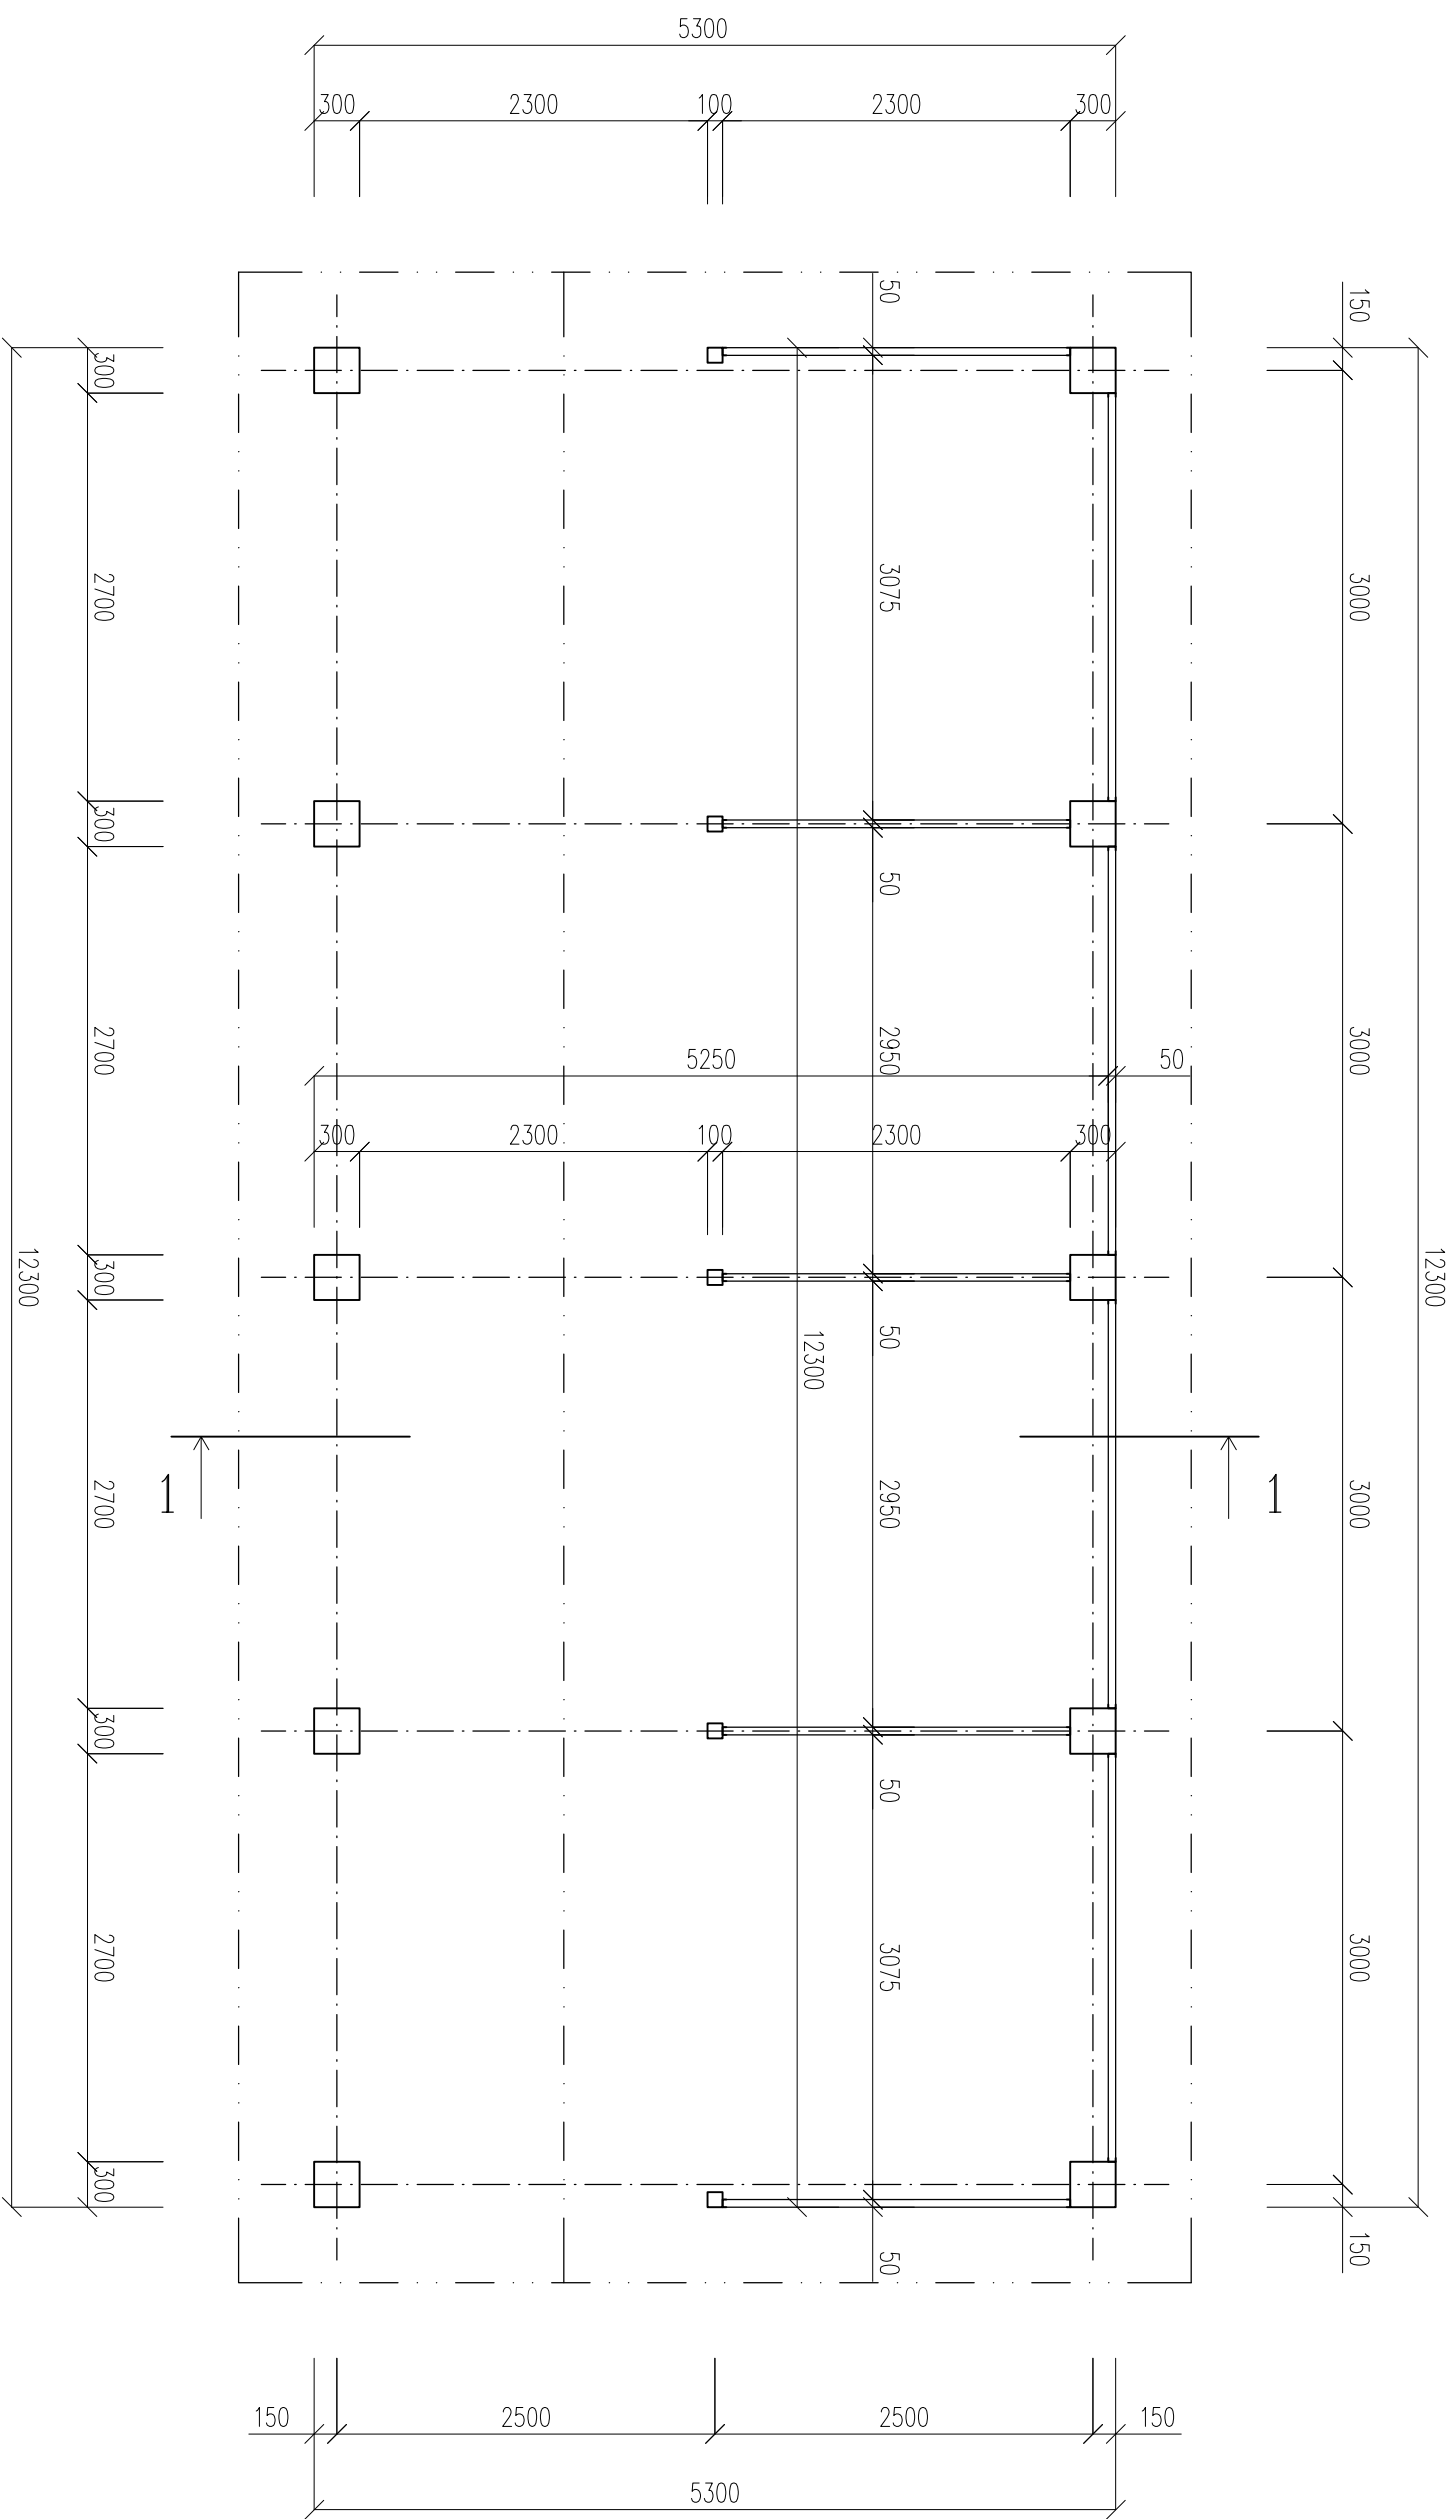

HLAVNÝ INŽINIER PROJEKTU:	Ing. Božena HAMAĎÁKOVÁ	ING. BOŽENA HAMAĎÁKOVÁ s.r.o.
ZODPOVEDNÝ PROJEKTANT:	Ing. Božena HAMAĎÁKOVÁ	NEMOČNIČNÁ 30
VPRACOVÁVAL:	Ing. Božena HAMAĎÁKOVÁ	066 01 HUMENNÉ
INVESTOR:	OBEC LUBIŠA, OcÚ LUBIŠA 129, 067 11 LUBIŠA	DÁTUM: 02/2018
NAZOV A Miesto STAVBY:	VÝSTAVBA MALEJ KOMPOTARNE LUBIŠA NA ZHODNOCOVANIE BRKO	STUPEŇ: PD PRE STAVEBNÉ POVOLENIE
OBJEKT:	S0 02 PRÍSTREŠOK	FORMÁT: 2 x A4
OBSAH VÝKRESU:	PODORYS	MERKA: 1 : 50
		ČÍSLO VÝKRESU: 4