


# PODORYS KROVU

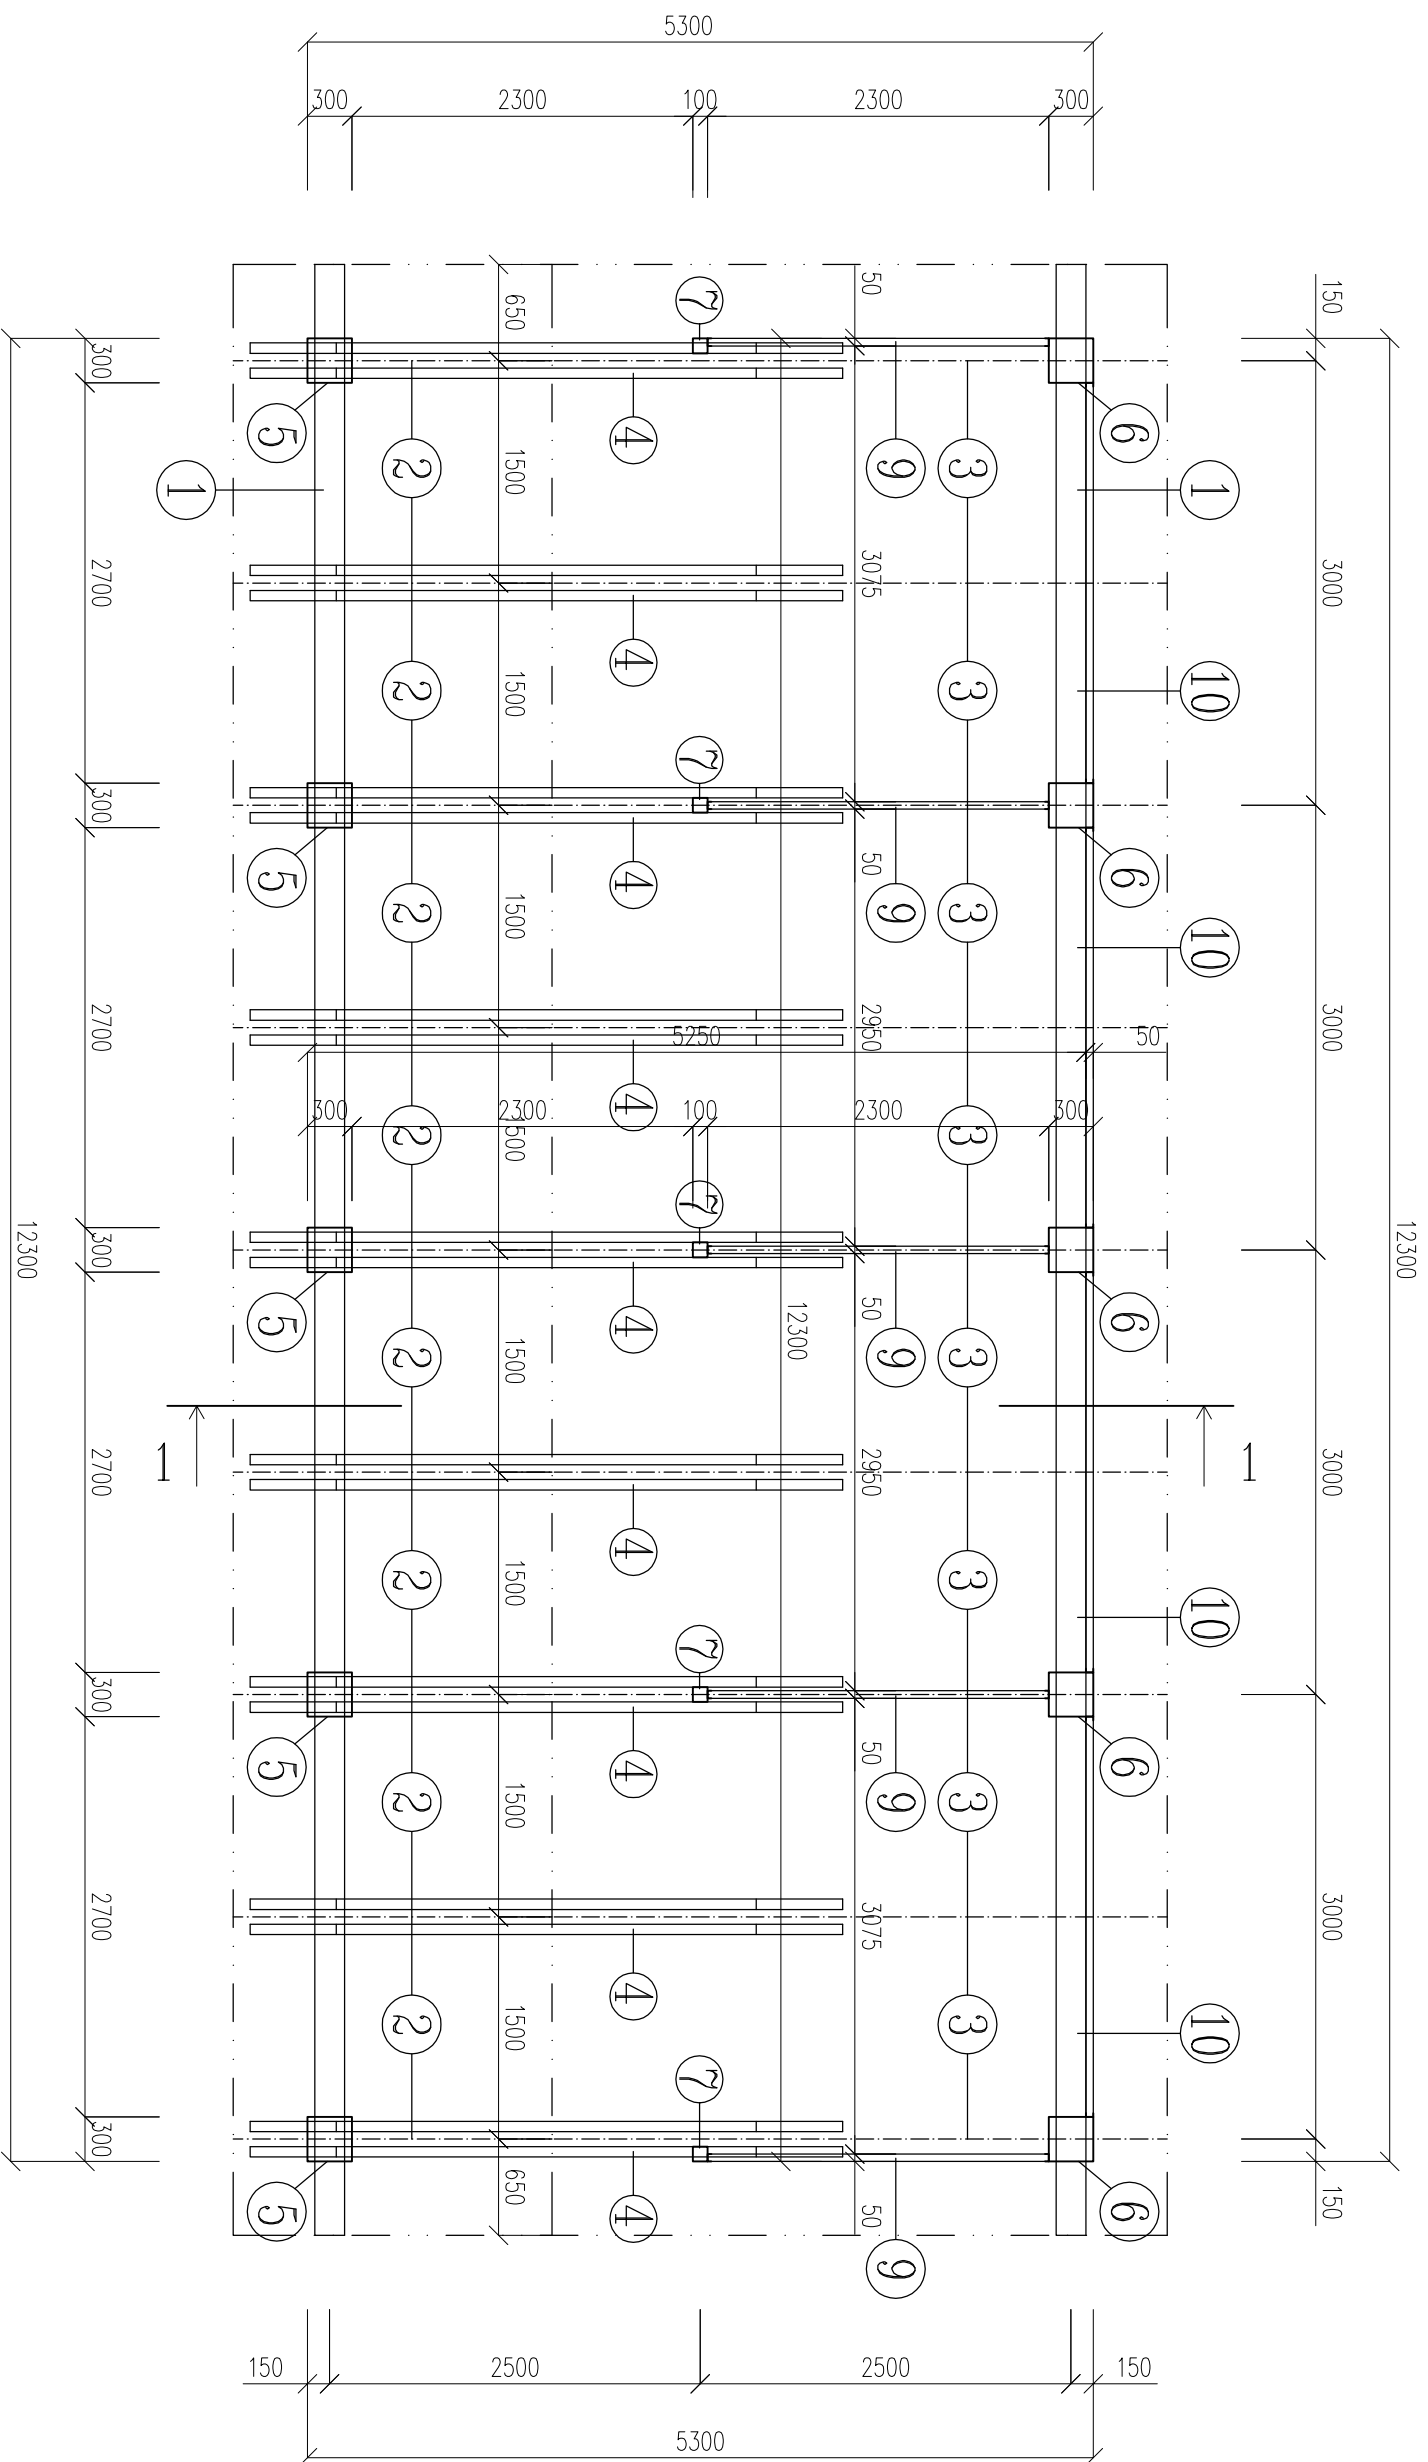

HLAVNÝ INŽINIER PROJEKTU:	Ing. Božena HAMAĎÁKOVÁ	ING. BOŽENA HAMAĎÁKOVÁ s.r.o.
ZODPOVEDNÝ PROJEKTANT:	Ing. Božena HAMAĎÁKOVÁ	NĚMOCNIČNÁ 30
VYPRACOVAL:	Ing. Božena HAMAĎÁKOVÁ	066 01 HUMENNÉ
INVESTOR:	OBEC LUBIŠA, Ocú LUBIŠA 129, 067 11 LUBIŠA	02/2018
NAZOV A MIESTO STAVBY:	<b>VÝSTAVBA MALEJ KOMPPOSTARNE LUBIŠA NA ZHODNOCOVANIE BRKO</b>	STUPEŇ: PD PRE STAVEBNÉ POVOLENIE
OBJEKT:	SO 02 PRÍSTREŠOK	FORMÁT: 2 x A4
OBSAH VÝKRESU:	<b>PODORYS KROVU</b>	MIERKA: 1 : 50
		ČÍSLO VÝKRESU: <b>6</b>