


POHLAD ČELNÝ

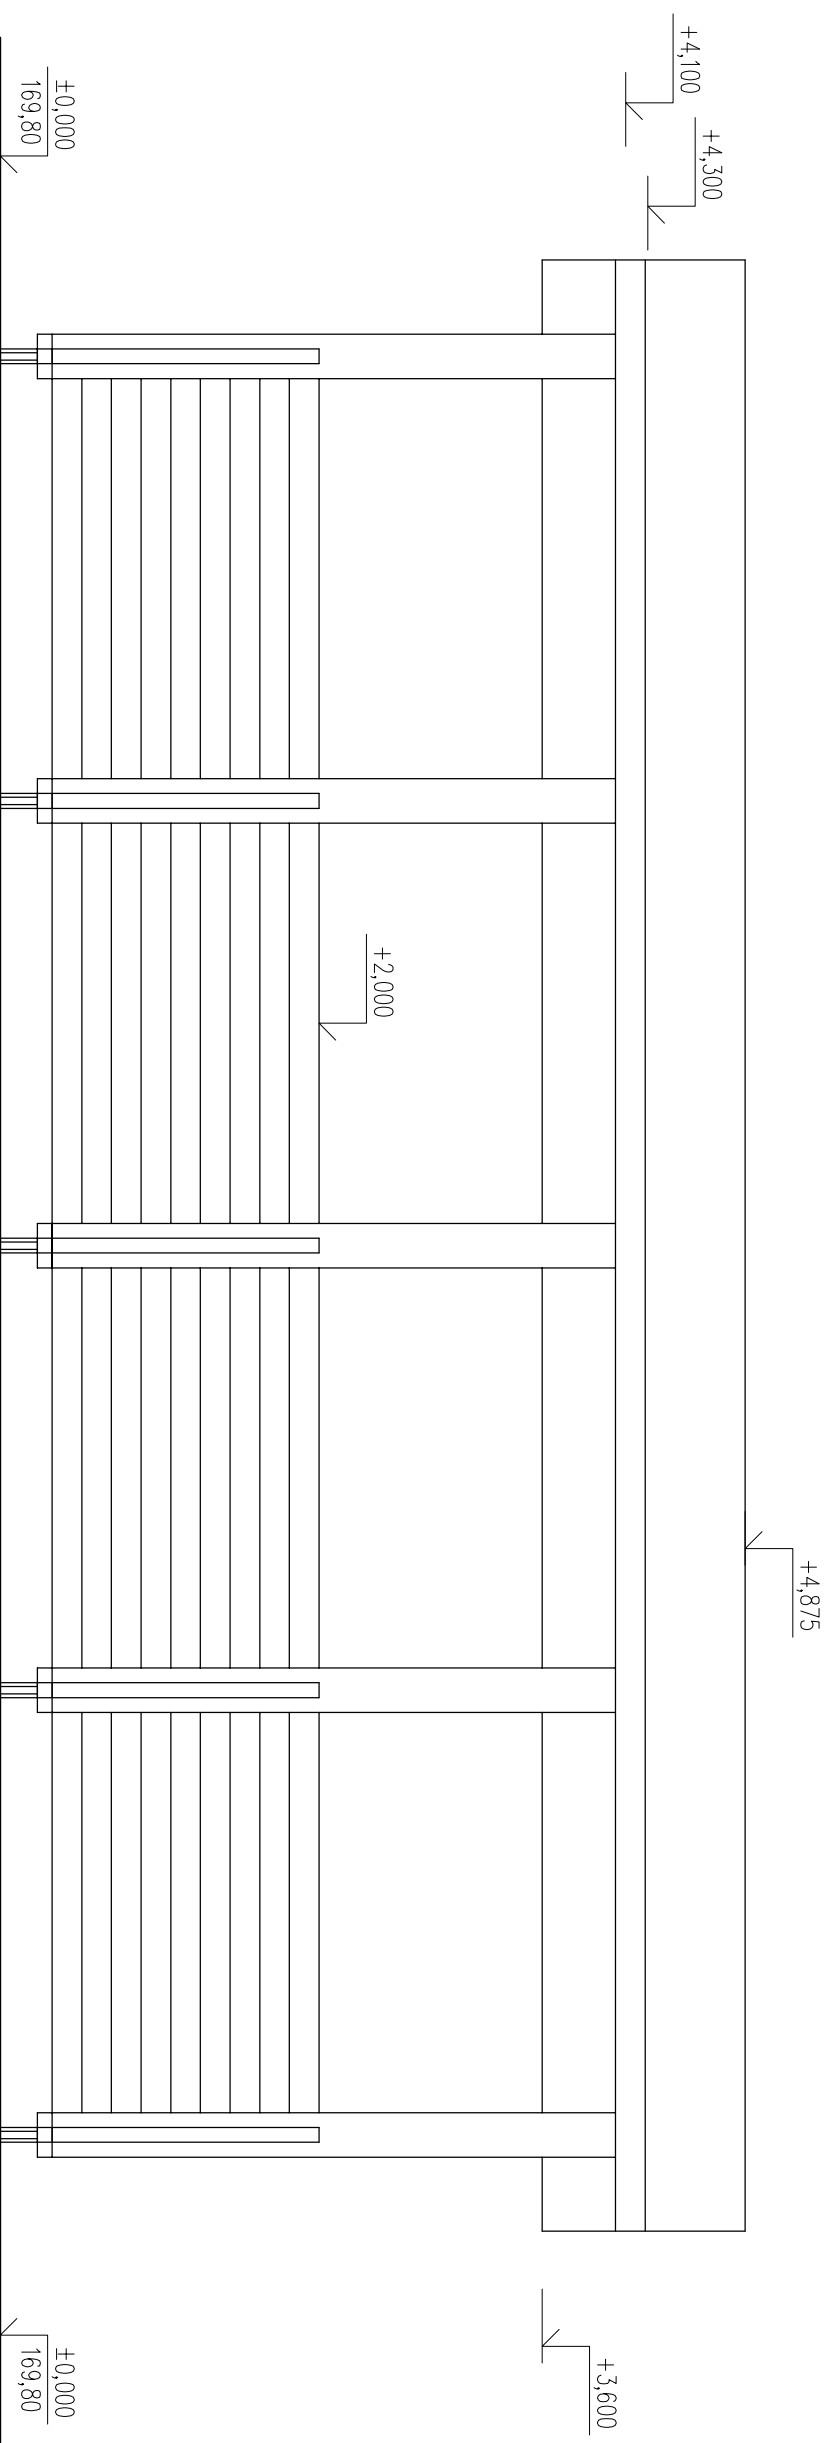

drevené konštrukcie – s ochranným náterom
krytina – poplastovaný plech

HLAVNÝ INŽINIER PROJEKTU:	Ing. Božena HAMADÁKOVÁ	ING. BOŽENA HAMADÁKOVÁ s.r.o.
ZODPOVEDNÝ PROJEKTANT:	Ing. Božena HAMADÁKOVÁ	NEMOCNIČNÁ 30
VYPRACOVAL:	Ing. Božena HAMADÁKOVÁ	066 01 HUMENNÉ
INVESTOR:	OBEC LUBIŠA, OcÚ LUBIŠA 129, 067 11 LUBIŠA	02/2018
NÁZOV A MESTO STAVBY:	VÝSTAVBA MALEJ KOMPOTÁRNE LUBIŠA NA ZHODNOCOVANIE BRKO	STUPEŇ: PD PRE STAVEBNÉ POVOLENIE
OBJEKT:	SO 02 PRÍSTREŠOK	FORMÁT: 2 x A4
OBSAH VÝKRESU:	POHLAD ČELNÝ	MERKA: 1 : 50
		ČÍSLO VÝKRESU: 7