
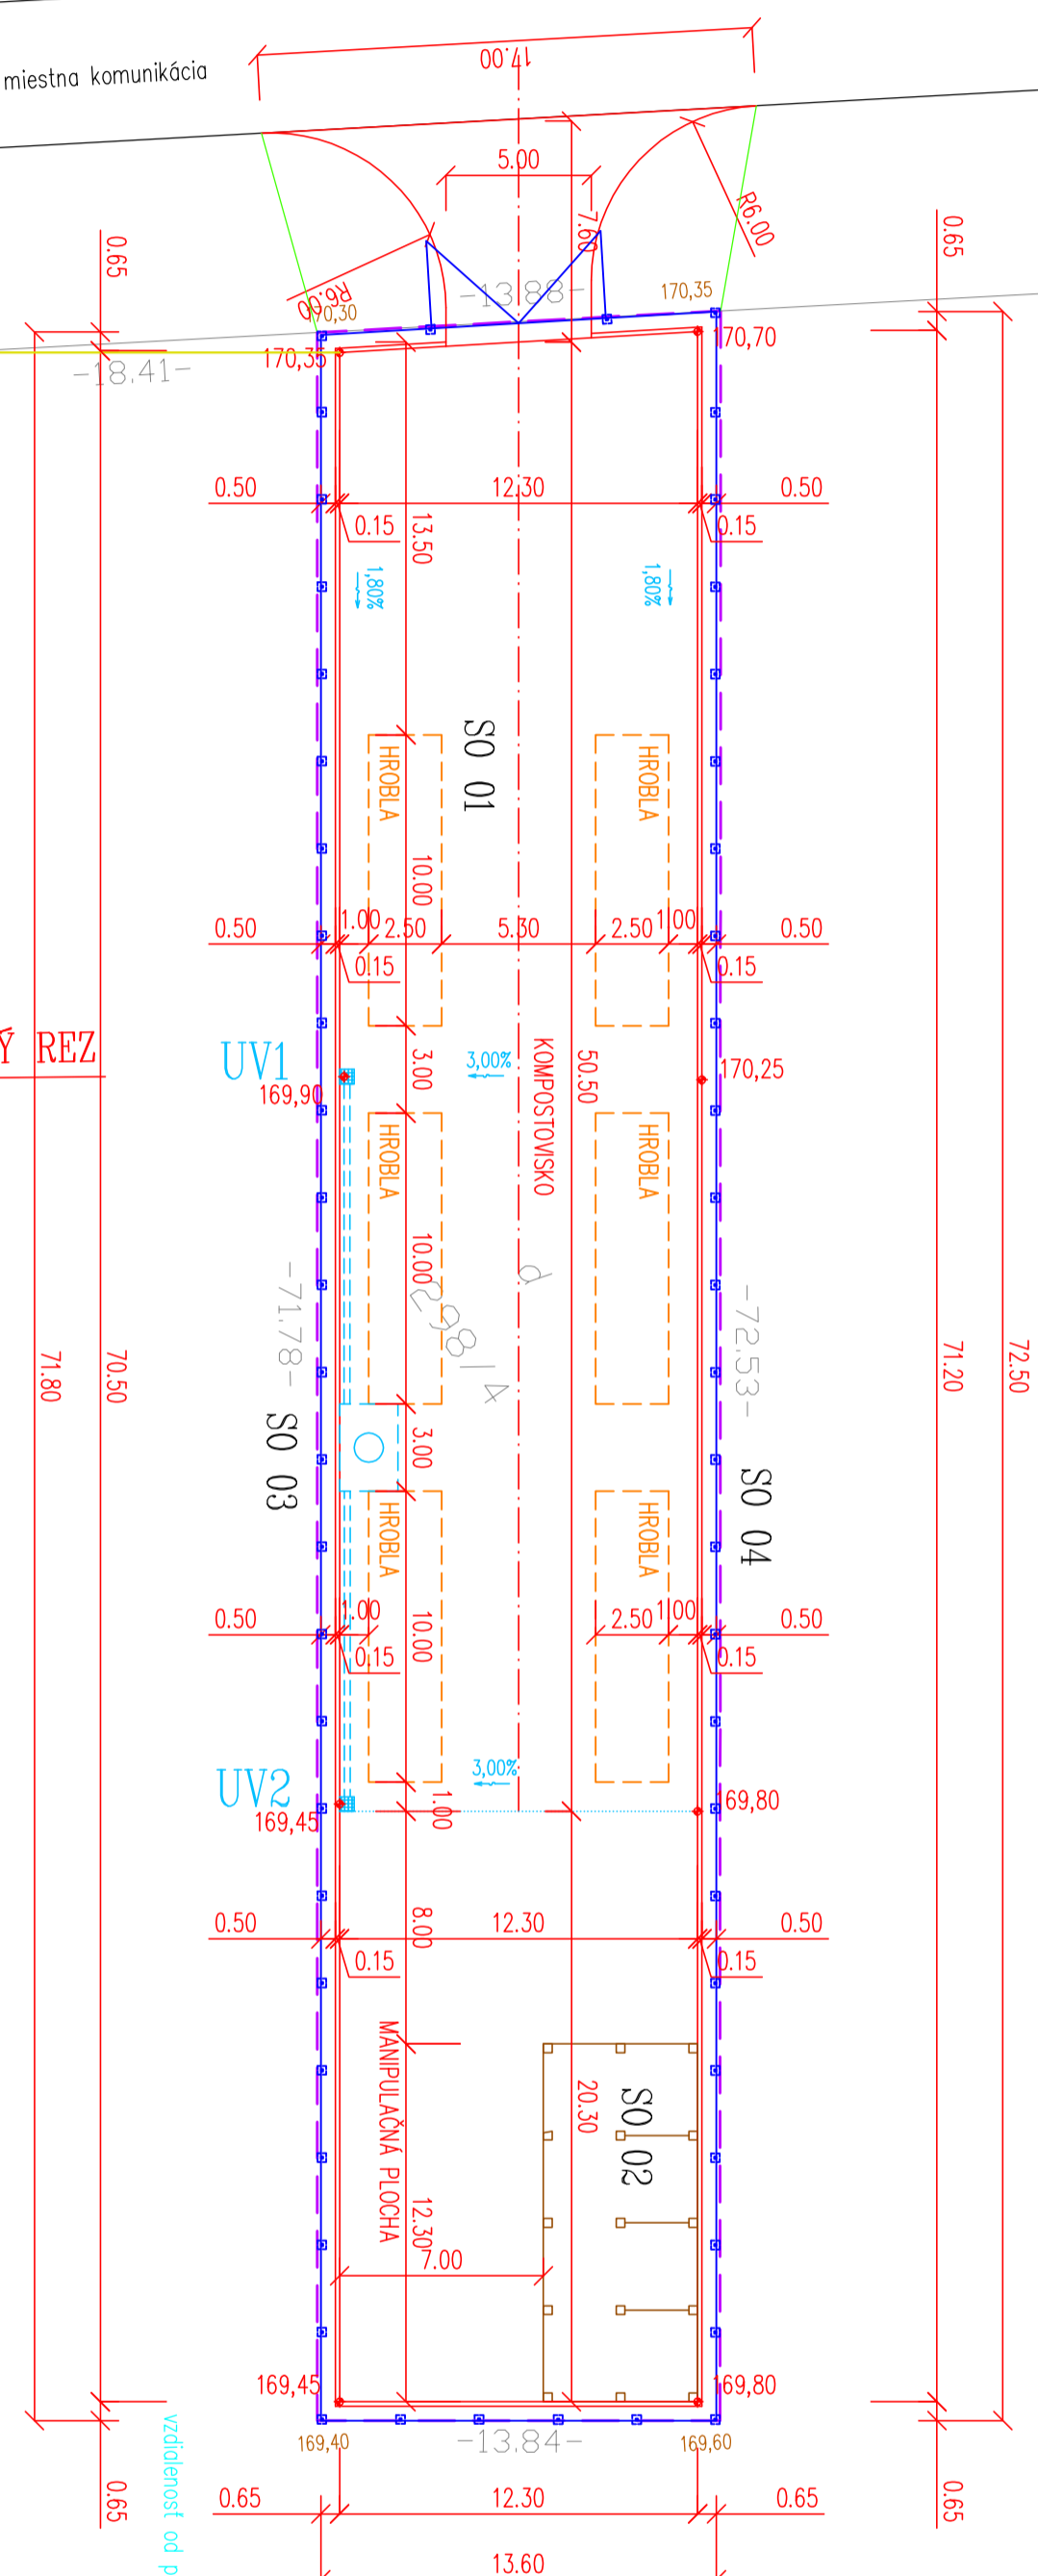


LUBIŠA

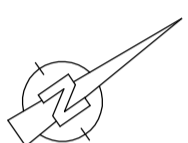

**UPozORNENIE !**

PRED ZAČATÍM VÝKOPOVÝCH PRÁČ JE POTREBNÉ, ABY BOLO ZAISTENÉ SKUTOČNÉ VYTRŽENIE TRASY PODZEMNÝCH VEDENÍ KOLIDUJÚCICH Z PROJEKTOVANÝMI STAVEBNÝMI OBJEKTAMI. PRÍPADNE, ABY BOL ZAISTENÝ U JEDNOTLIVÝCH SPRÁVCOV PODZEMNÝCH VEDENÍ DOZOR POČAS VÝKOPOVÝCH PRÁČ, ABY SA JEŠTIVUJUCE INŽINERSKE SIEŤE MOHLI CHRÁNIŤ RESPĚKTÍVE PRELOŽÍŤ DO NEKOLIZNEJ POLOHY.

**LEGENDA SO 04 OPLOTENIE**

- OPLOTENIE – celková dĺžka DL. 171,50 m
- OPLOTENIE – čistá dĺžka DL. 165,50 m
- BRÁNA OTVÁRACIA šírky 6,00 m KS 1
- POČET STĺPKOV KS 56
- POČET VZPER KS 14

HLAVNÝ INŽINIER PROJEKTU:	Ing. Božena HAMADÁKOVÁ	ING. BOŽENA HAMADÁKOVÁ s.r.o.
ZODPOVEDNÝ PROJEKTANT:	Ing. Božena HAMADÁKOVÁ	NEMOCNÍČNÁ 30
VPRACOVAL:	Ing. Božena HAMADÁKOVÁ	066 01 HUMENNÉ
INVESTOR:	OBEC LUBIŠA, OcD LUBIŠA 129, 067 11 LUBIŠA	02/2018
NÁZOV A Miesto STAVBY:	<b>VÝSTAVBA MALEJ KOMPoSTARNE LUBIŠA NA ZHODNOCOVANIE BRKO</b>	SIPEŤ PD PRE STAVEBNÉ PovoLENIE
OBJEKT:	SO 04 OPLOTENIE	FORMÁT: 3 x A4
OBsAH VĚKRESU:	<b>SITUÁCIA</b>	MĚRKA: 1 : 250
		číslo VĚKRESU: <b>3</b>