



POHLAD

REZ

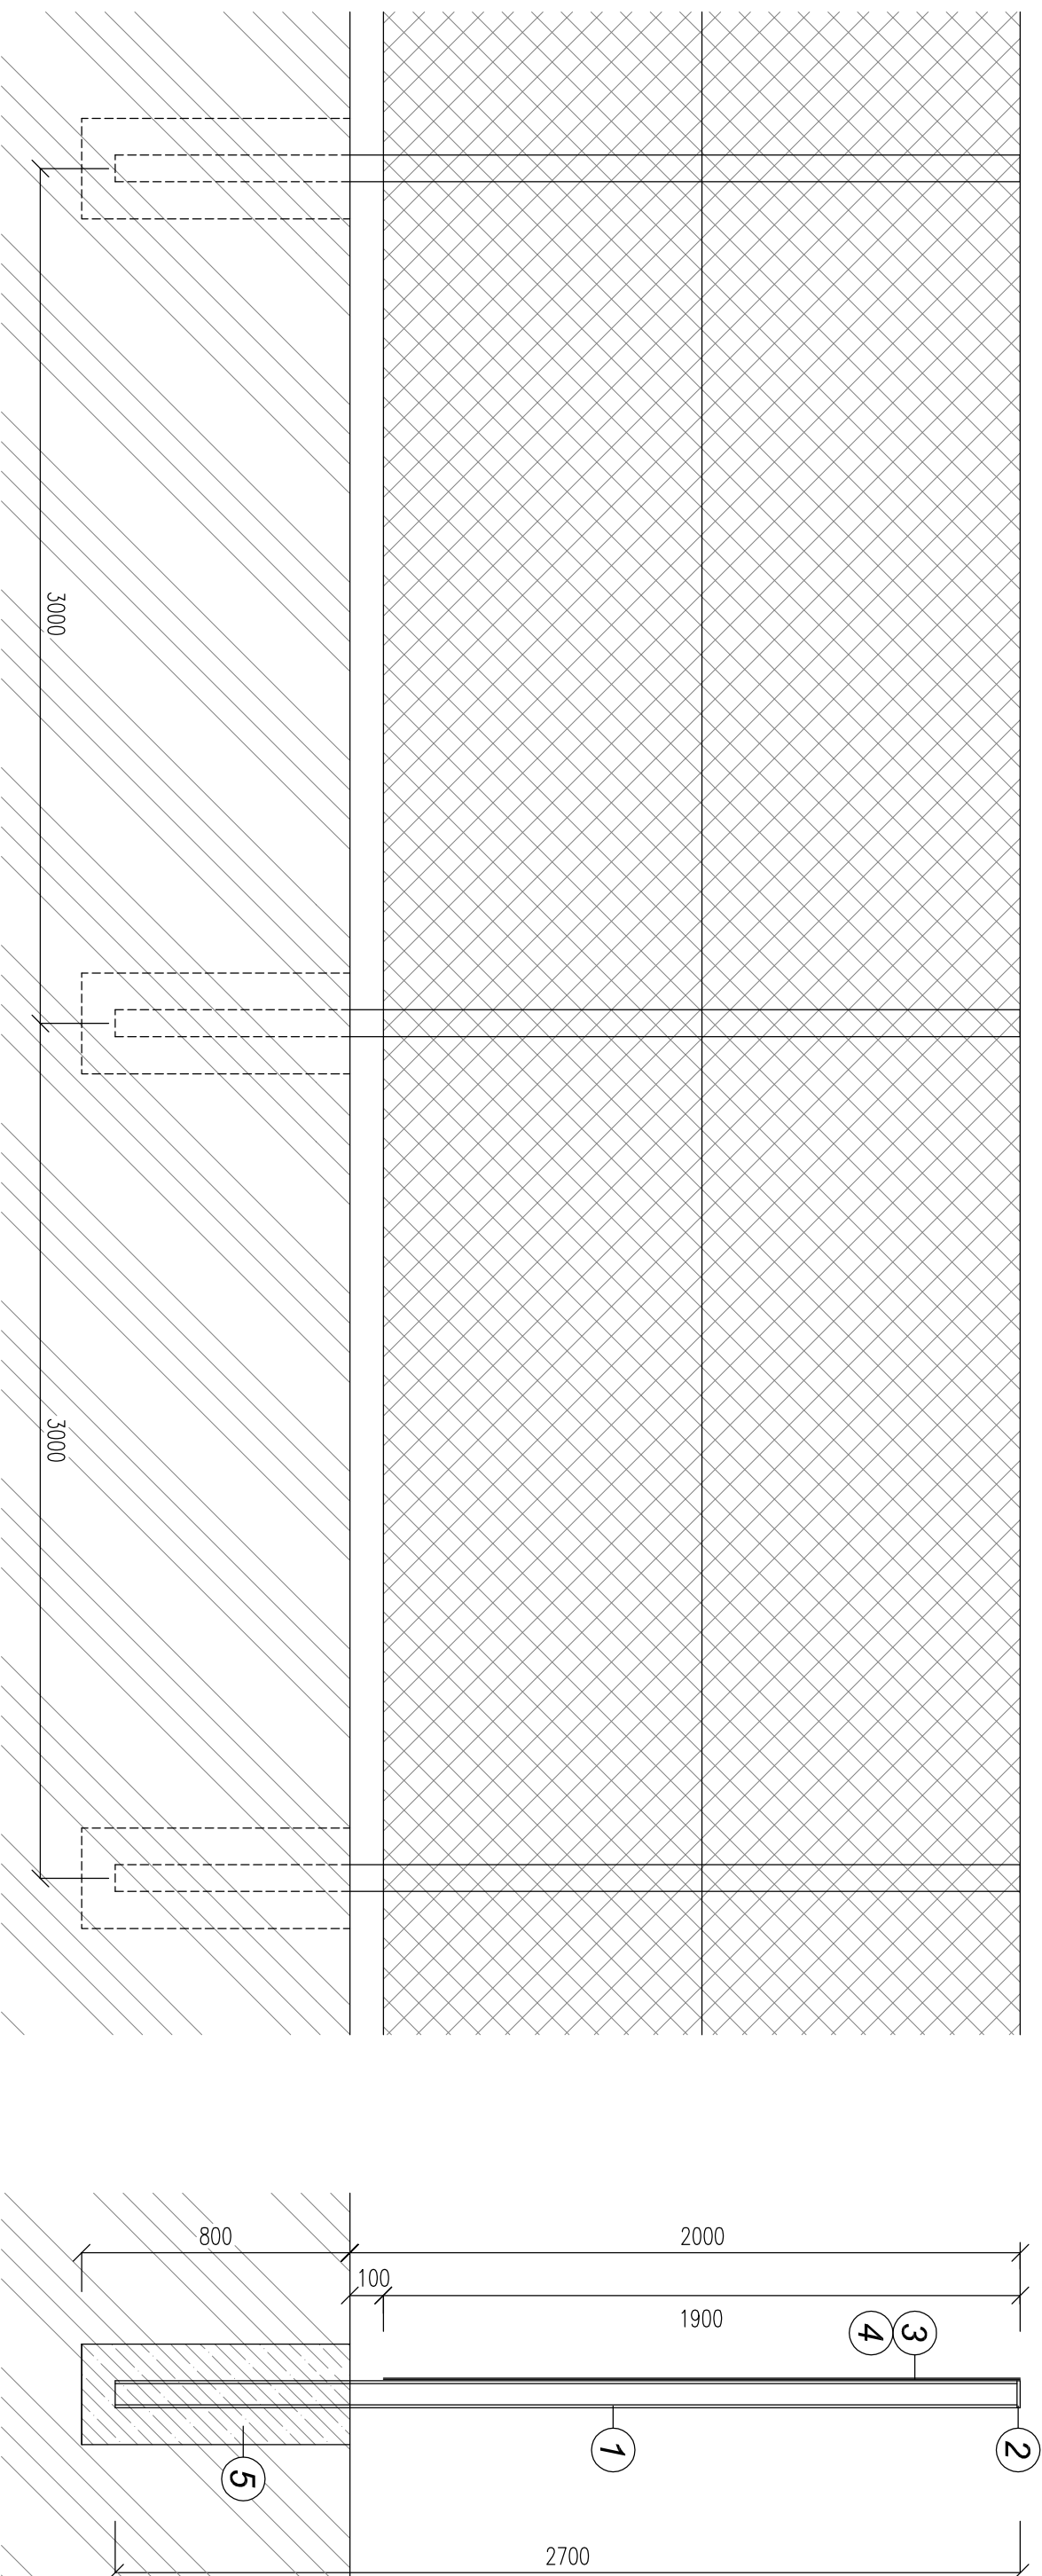

PODORYS

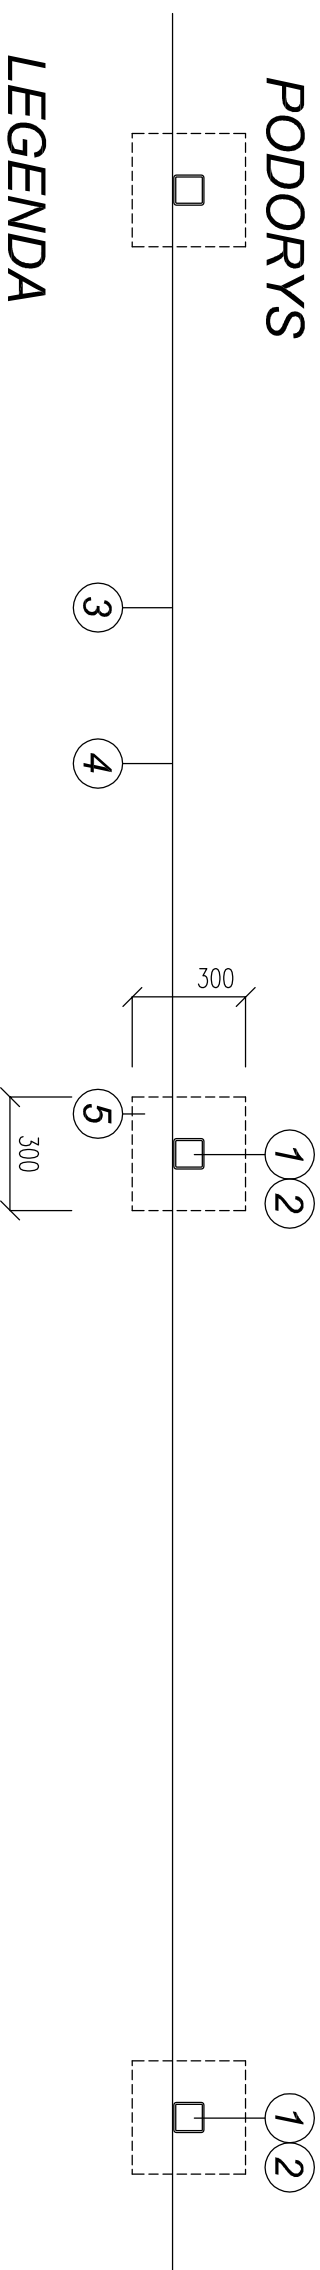

LEGENDA

- 1 OCELOVÁ TRUBKA ŠTVORHRANNÁ 80/80/8mm
- 2 ZAKLOP PÁSOVÁ OCEL 80x80x8mm
- 3 NAPIŇACI DROT 3x
- 4 POZINKOVANÉ PLETIVO
- 5 PROSTÝ BETÓN C16/20

POZNÁMKA

CELKOVÁ DĹŽKA OPLATENIA Z POPLASTOVANÉHO PLETIVA VÝŠKY 2,00 m – 171,50 m.
BRÁNA OTVÁRACIA šírky 6,00 m – 1 ks

HLAVNÝ INŽINIER PROJEKTU:	Ing. Božena HAMAĎÁKOVÁ	ING. BOŽENA HAMAĎÁKOVÁ s.r.o.
ZODPOVEDNÝ PROJEKTANT:	Ing. Božena HAMAĎÁKOVÁ	NEMOCNÍČNÁ 30
VYPRACOVAL:	Ing. Božena HAMAĎÁKOVÁ	066 01 HUMENNÉ
INVESTOR:	OBEC LUBIŠA, OcÚ LUBIŠA 129, 067 11 LUBIŠA	DÁTUM: 02/2018
NÁZOV A Miesto STAVBY:	VÝSTAVBA MALEJ KOMPOTÁRNE LUBIŠA NA ZHODNOCOVANIE BRKO	STUPEŇ: PD PRE STAVEBNÉ POVOLENIE
OBJEKT:	SO 04 OPLTENIE	FORMÁT: 2 x A4
OBSAH VÝKRESU:	POHLAD, PODORYS, REZ	MERKA: 1 : 20
		ČÍSLO VÝKRESU: 4