


## UPOZORNENIE !

PRED ZAČATÍM VÝKOPOVÝCH PRÁČ JE POTREBNÉ, ABY BOLO ZAISTENÉ SKUTOČNÉ VYTÝČENIE TRASY PODZEMNÝCH VEDENÍ KOLIDUJÚCICH Z PROJEKTOVANÝMI STAVEBNÝMI OBJEKTAMI. PRÍPADNE, ABY BOL ZAISTENÝ U JEDNOTLIVÝCH SPRÁVCOV PODZEMNÝCH VEDENÍ DOZOR POČAS VÝKOPOVÝCH PRÁČ, ABY SA JEŠTUVJUČE INŽINIERSKE SIETE MOHLI CHRÁNIŤ RESPEKTÍVE PRELOŽÍŤ DO NEKOLIZNEJ POLOHY.

305

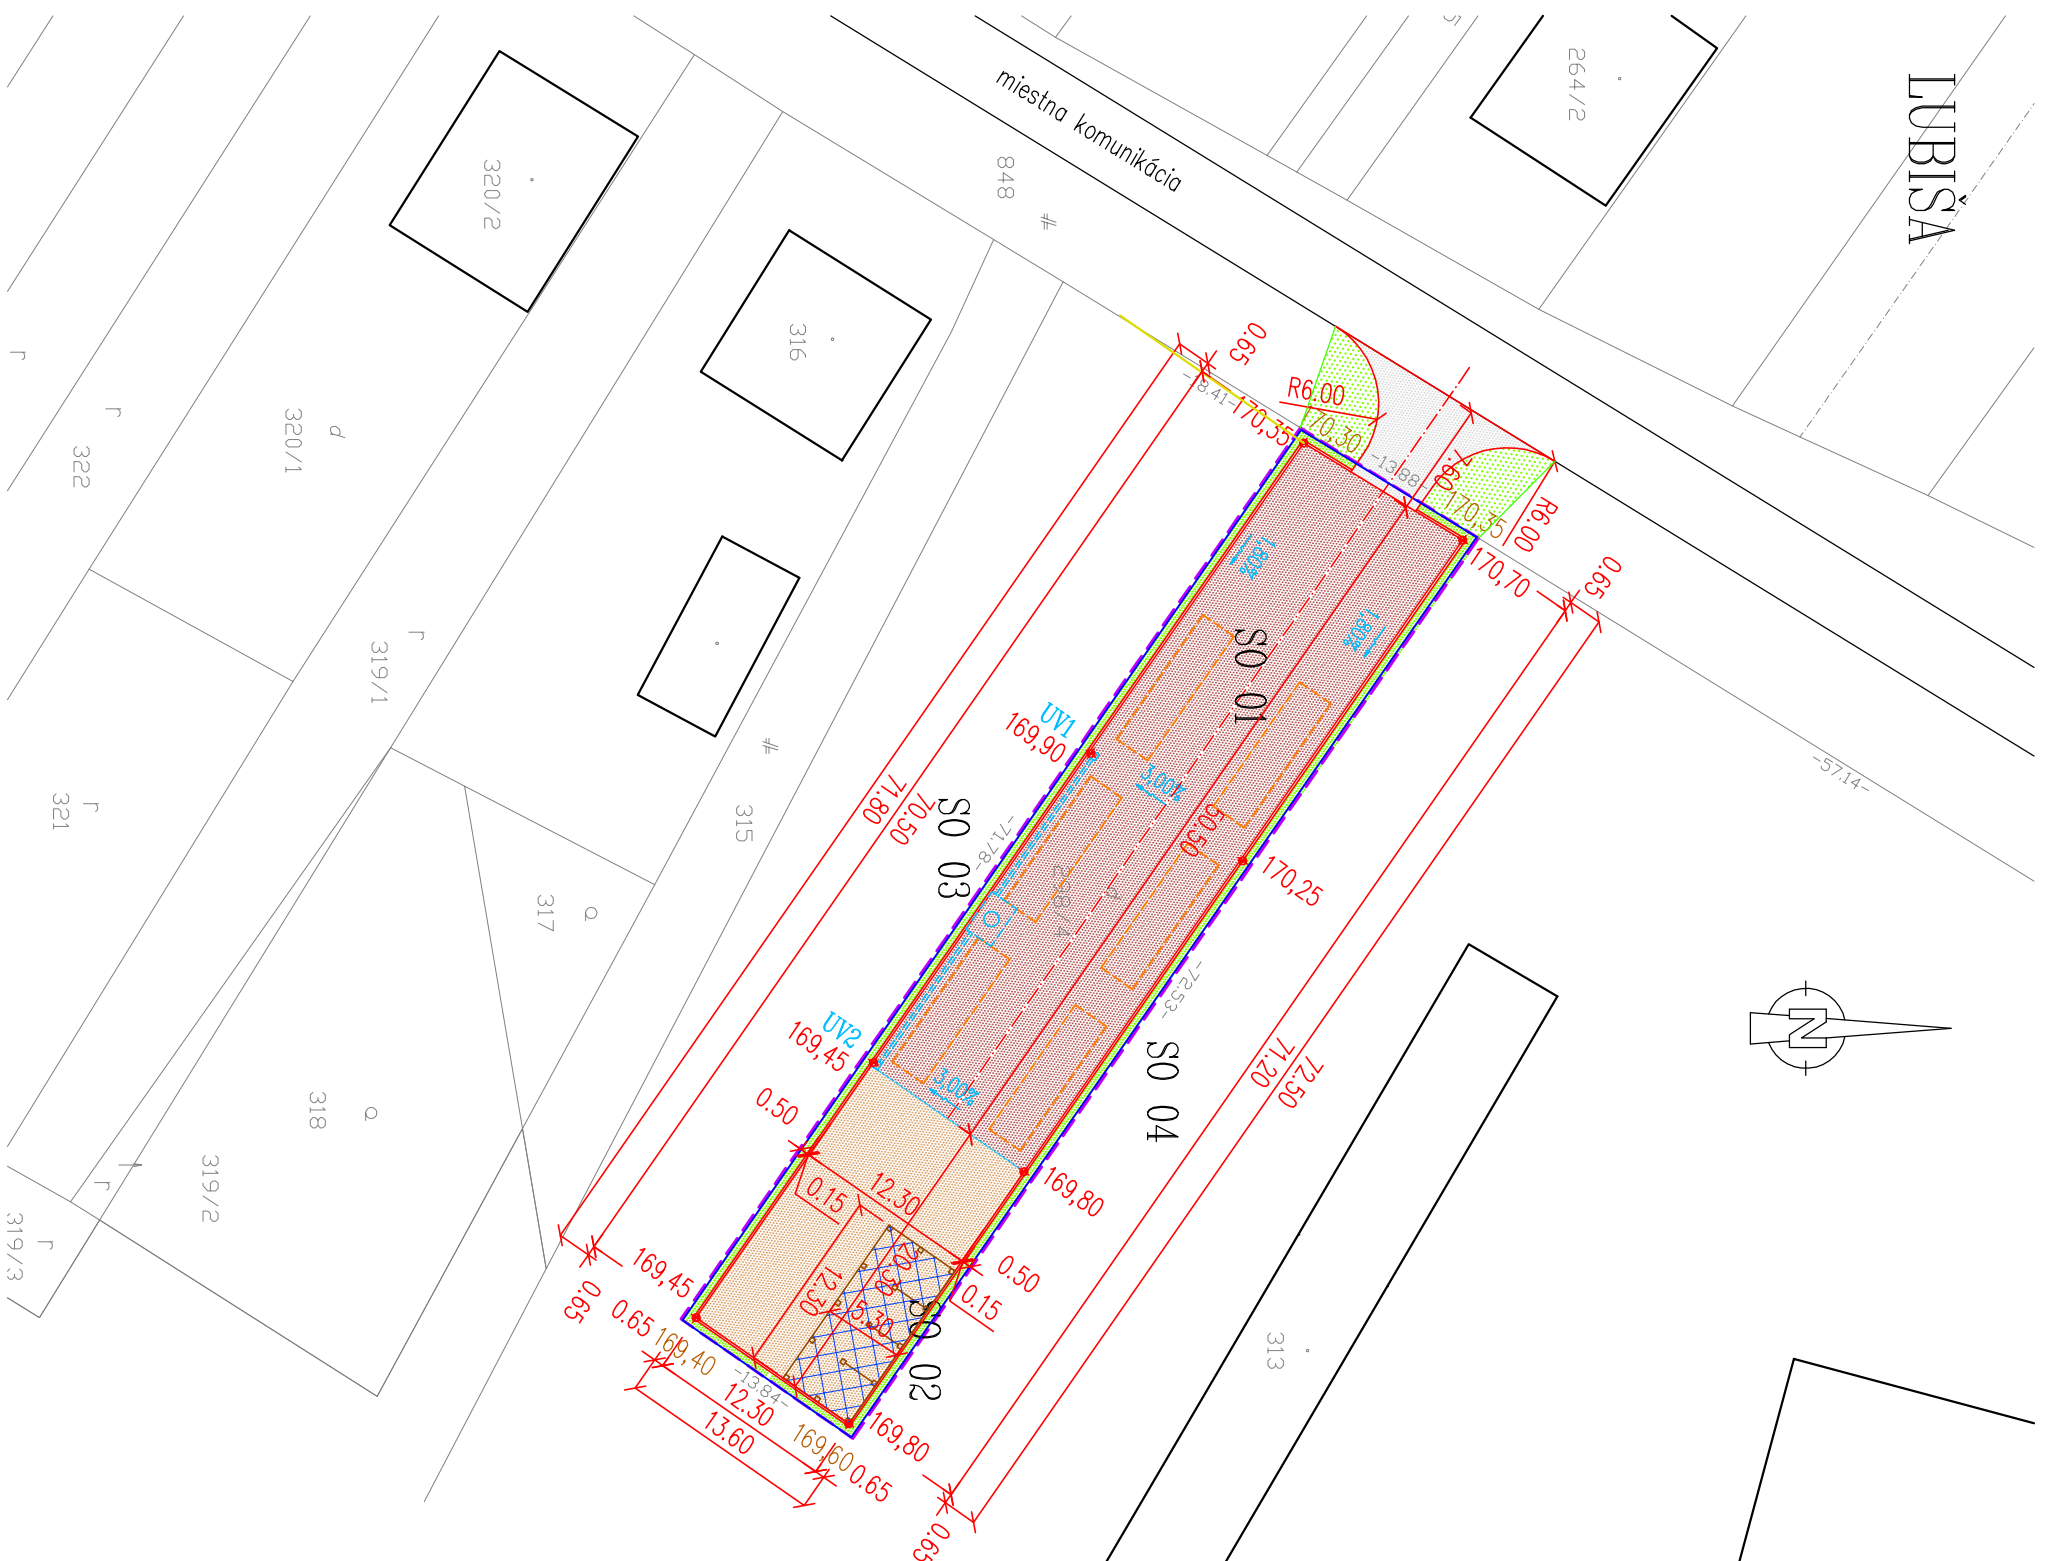

## OBJEKTOVÁ SKLADBA

298/3

SO 01	KOMPOSTOVSKO	KOMPOSTOVSKO	PL. 621 m <sup>2</sup>
		PRÍSTUP NA KOMPOSTOVSKO	PL. 51 m <sup>2</sup>
		MANIPULAČNÁ PLOCHA	PL. 250 m <sup>2</sup>
		ZELEN	PL. 90 m <sup>2</sup>
SO 02	PRÍSTREŠOK		PL. 65 m <sup>2</sup>
SO 03	AKUMULAČNÁ NADRŽ		OBJ. 5 m <sup>3</sup>
SO 04	OPLATENIE		DL. 171,50 m

HLAVNÝ INŽINIER PROJEKTU:	Ing. Božena HAMADÁKOVÁ	ING. BOŽENA HAMADÁKOVÁ s.r.o.
ZODPOVEDNÝ PROJEKTANT:	Ing. Božena HAMADÁKOVÁ	NEMOČNIČNÁ 30
VYPRACOVAV:	Ing. Božena HAMADÁKOVÁ	066 01 HUMENNÉ
INVESTOR:	OBEC LUBIŠA, OcÚ LUBIŠA 129, 067 11 LUBIŠA	DÁTUM: 02/2018
NÁZOV A Miesto STAVBY:	VÝSTAVBA MALEJ KOMPOSTARNE LUBIŠA NA ZHODNOCOVANIE BRKO	STUPEŇ: PD PRE STAVEBNÉ POVOLENIE
OBJEKT:		FORMÁT: 2 x A4
OBSAH VÝKRESU:		MERKA: 1 : 500
		ČÍSLO VÝKRESU:
		KOORDINAČNÁ SITUÁCIA STAVBY