


VZOROVÝ PRIEČNY REZ

M 1:50 – ULIČNÝ PRIESTOR ŠÍRKY 12,80 m

MO 6,5/30

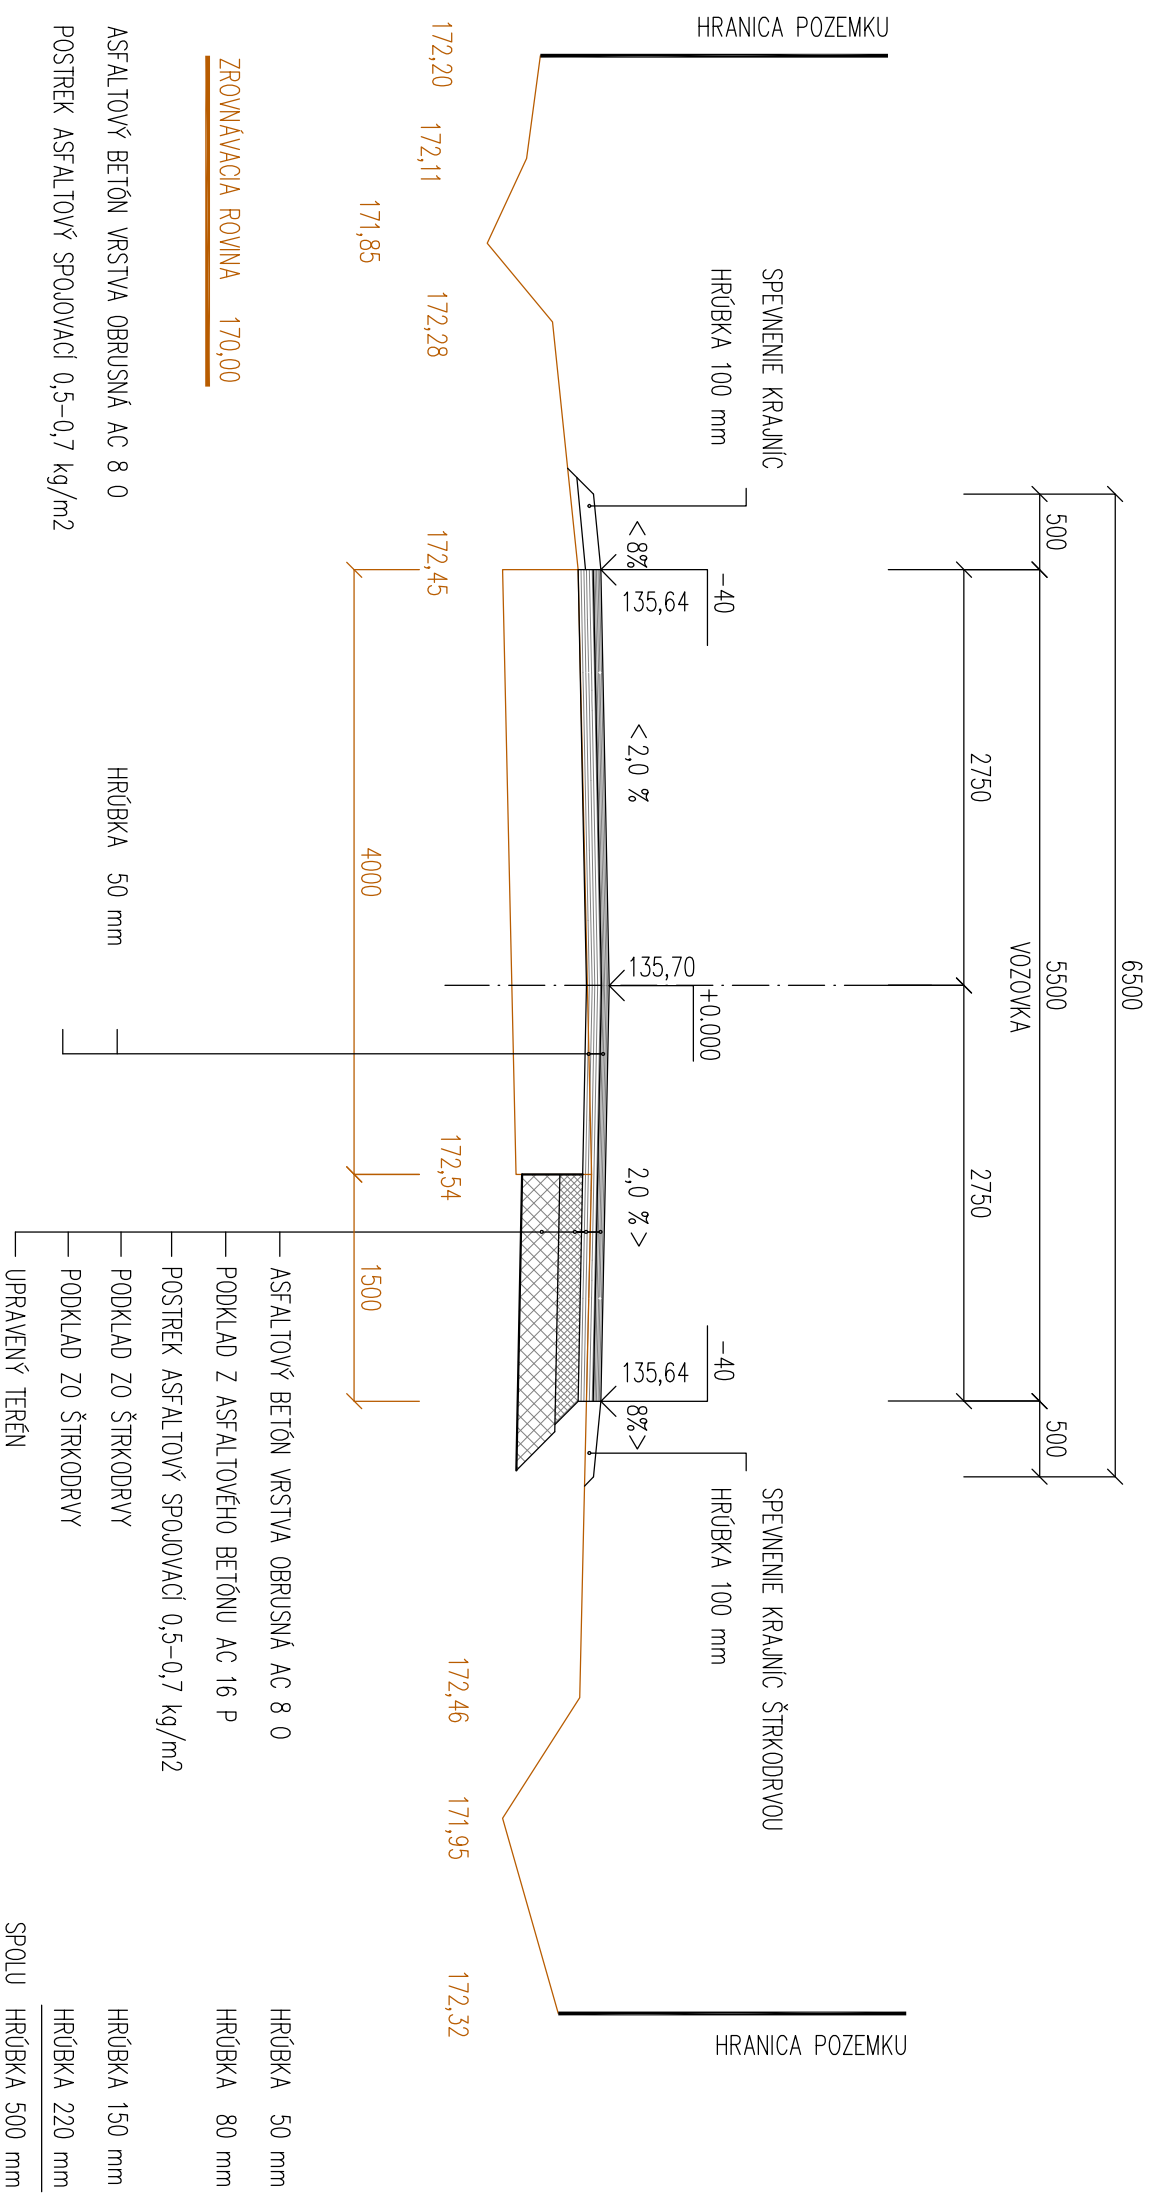

HLAVNÝ INŽINIER PROJEKTU:	Ing. Božena HAMAĎÁKOVÁ	ING. BOŽENA HAMAĎÁKOVÁ s.r.o.
ZODPOVEDNÝ PROJEKTANT:	Ing. Božena HAMAĎÁKOVÁ	NEMOCNIČNÁ 30
VYPRACOVAL:	Ing. Božena HAMAĎÁKOVÁ	066 01 HUMENNÉ
INVESTOR:	OBEC LUBIŠA, LUBIŠA 129, 067 11 LUBIŠA	
NÁZOV A MESTO STAVBY:	REKONŠTRUKČIA MESTNEJ KOMUNIKÁCIE V OBCI LUBIŠA, p.č. 850	
OBJEKT:	SO 01 MESTNÁ KOMUNIKÁCIA	
OBSAH VÝKRESU:	VZOROVÝ PRIEČNY REZ	ČÍSLO VÝKRESU: 4