


LUBIŠA

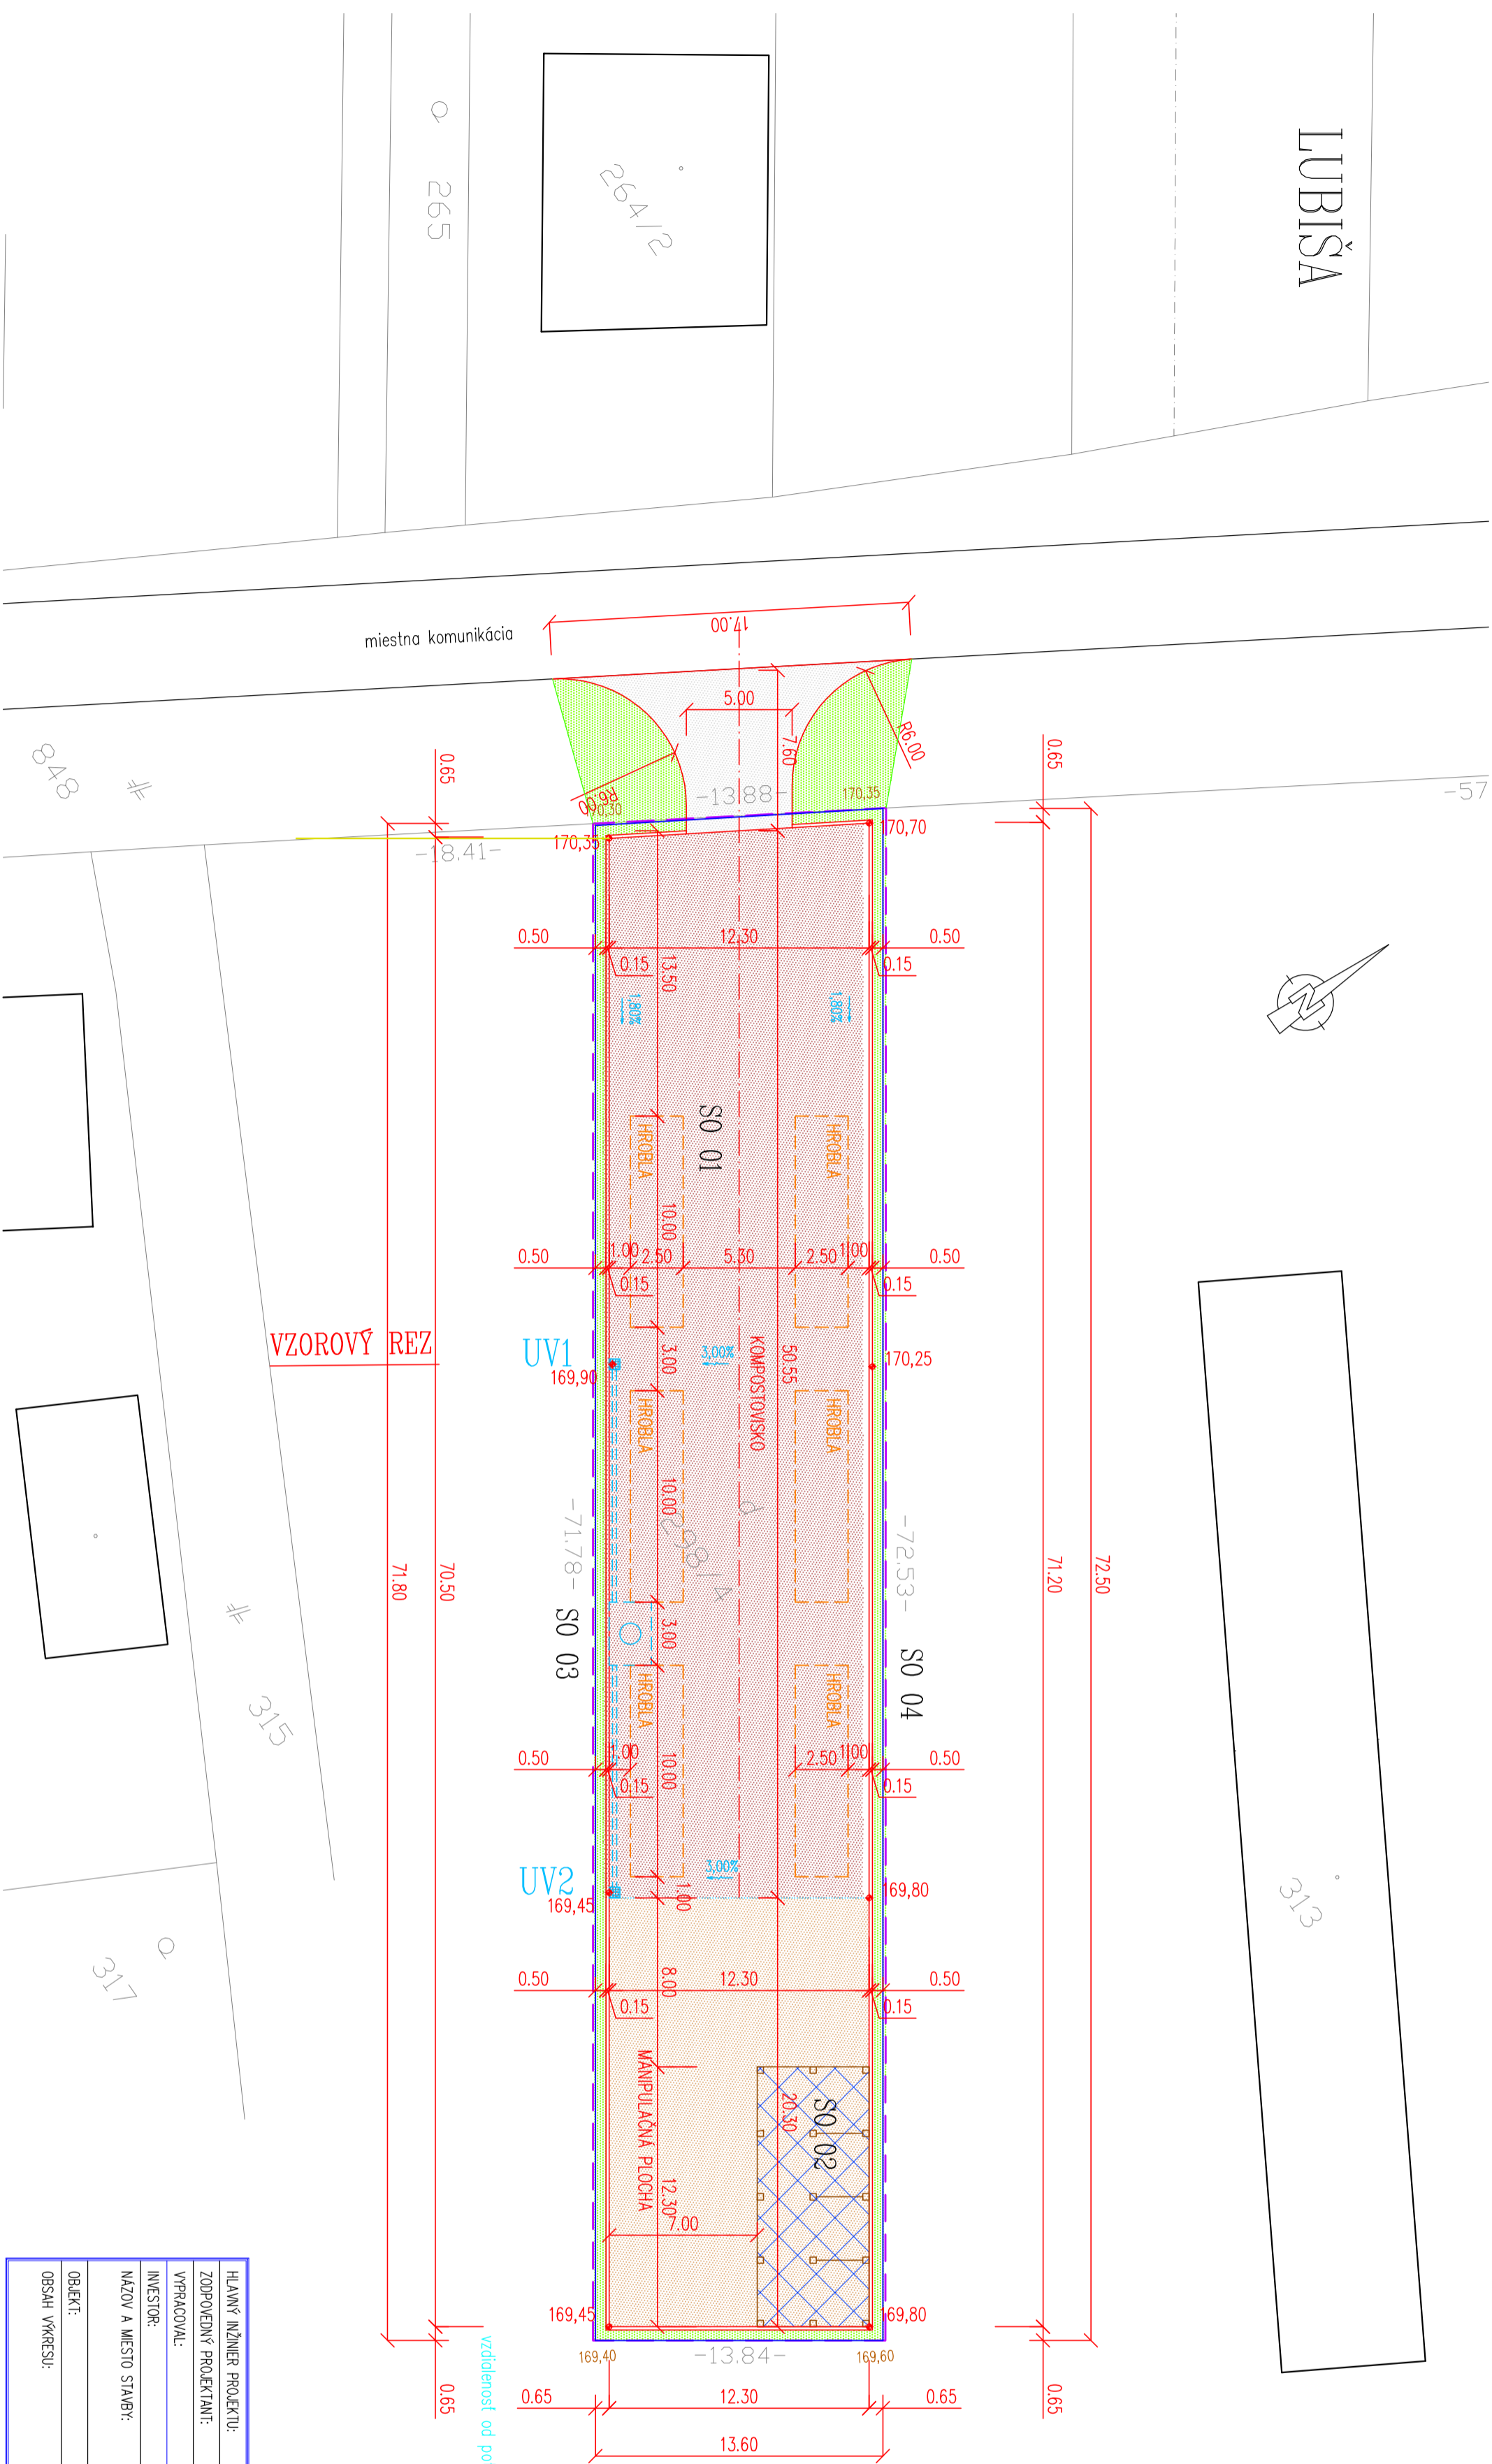

UPOZORNENIE !

PRED ZAČATÍM VÝKOPOVÝCH PRÁČ JE POTREBNÉ, ABY BOLO ZAJISTENÉ SKUTOČNÉ VYTÝČENIE TRASY PODZEMNÝCH VEDENÍ KOLIDUJÚCICH Z PROJEKTOVANÝMI STAVEBNÝMI OBJEKTAMI. PRÍPADNE, ABY BOL ZAJISTENÝ U JEDNOTLIVÝCH SPRÁVCOV PODZEMNÝCH VEDENÍ DOZOR POČAS VÝKOPOVÝCH PRÁČ, ABY SA JEŠTIVUJUCE INŽINERSKE SIEŤE MOHLI CHRÁNIŤ RESPĚKTÍVNE PRELOŽÍŤ DO NEKOLIZNEJ POLOHY.

LEGENDA SO 01 KOMPOSTOVISKO

- KOMPOSTOVISKO – BETÓNOVÝ KRYT + IZOLÁCIA PL. 621 m²
- PRÍSTUP NA KOMPOSTOVISKO – ŠTRKOVÝ KRYT PL. 54 m²
- MÁNIPULAČNÁ PLOCHA – ŠTRKOVÝ KRYT PL. 250 m²
- ZELENĚ – ZAHNUSOVANIE + ZATŔAVNENIE PL. 90 m²
- CESTNÝ OBRUBNÍK DL. 161,60 m
- ODVODNENIE PVC DN 150 DL. 22 m
- UV ULIČNÁ VPUŠŤ KS 2

HLAVNÝ INŽINIER PROJEKTU:	Ing. Božena HAMADÁKOVÁ	Ing. Božena HAMADÁKOVÁ s.r.o.
ZODPOVEDNÝ PROJEKTANT:	Ing. Božena HAMADÁKOVÁ	NEMOCNÍČNÁ 30 066 01 HUŤENNÉ
VYPRACOVAL:	Ing. Božena HAMADÁKOVÁ	
INVESTOR:	OBEC LUBIŠA, OcÚ LUBIŠA 129, 067 11 LUBIŠA	02/2018
NÁZOV A Miesto STAVBY:	VÝSTAVBA MALEJ KOMPOSTARNE LUBIŠA NA ZHODNOCOVANIE BRKO	STUPEŇ: PD PRE STAVEBNÉ POVOLENIE
OBJEKT:	SO 01 KOMPOSTOVISKO	FORMÁT: 3 x A4
OBSAH VÝKRESU:	SITUÁCIA	MIERKA: 1 : 250
		ČÍSLO VÝKRESU: 3