


UPOZORNENIE !

PRED ZAČATÍM VÝKOPOVÝCH PRÁČ JE POTREBNÉ, ABY BOLO ZAISTENÉ SKUTOČNÉ VYTÝČENIE TRASY PODZEMNÝCH VEDENÍ KOLIDUJÚCICH Z PROJEKTOVANÝMI STAVEBNÝMI OBJEKTAMI. PRÍPADNE, ABY BOL ZAISTENÝ U JEDNOTLIVÝCH SPRÁVCOV PODZEMNÝCH VEDENÍ DOZOR POČAS VÝKOPOVÝCH PRÁČ, ABY SA JEŠTUVJOJE INŽINIERSKÉ SIEŤE MOHLI CHRÁNIŤ RESPESKIVE PRELOŽIŤ DO NEKOLIZNEJ POLOHY. CHRÁNIŤKY JEDNOTLIVÝCH SIEŤI SÚ REŠEŤENÉ V OBJEKTOCH PRISLUŠNÝCH PROFESÍ.

VÝKAZ TRVALÝCH DOPRAVNÝCH ZNAČIEK

ZNAČKA	POPIS ZNAČKY	DAJ PREDNOSŤ V JAZDEI	1 ks
P1			1 ks

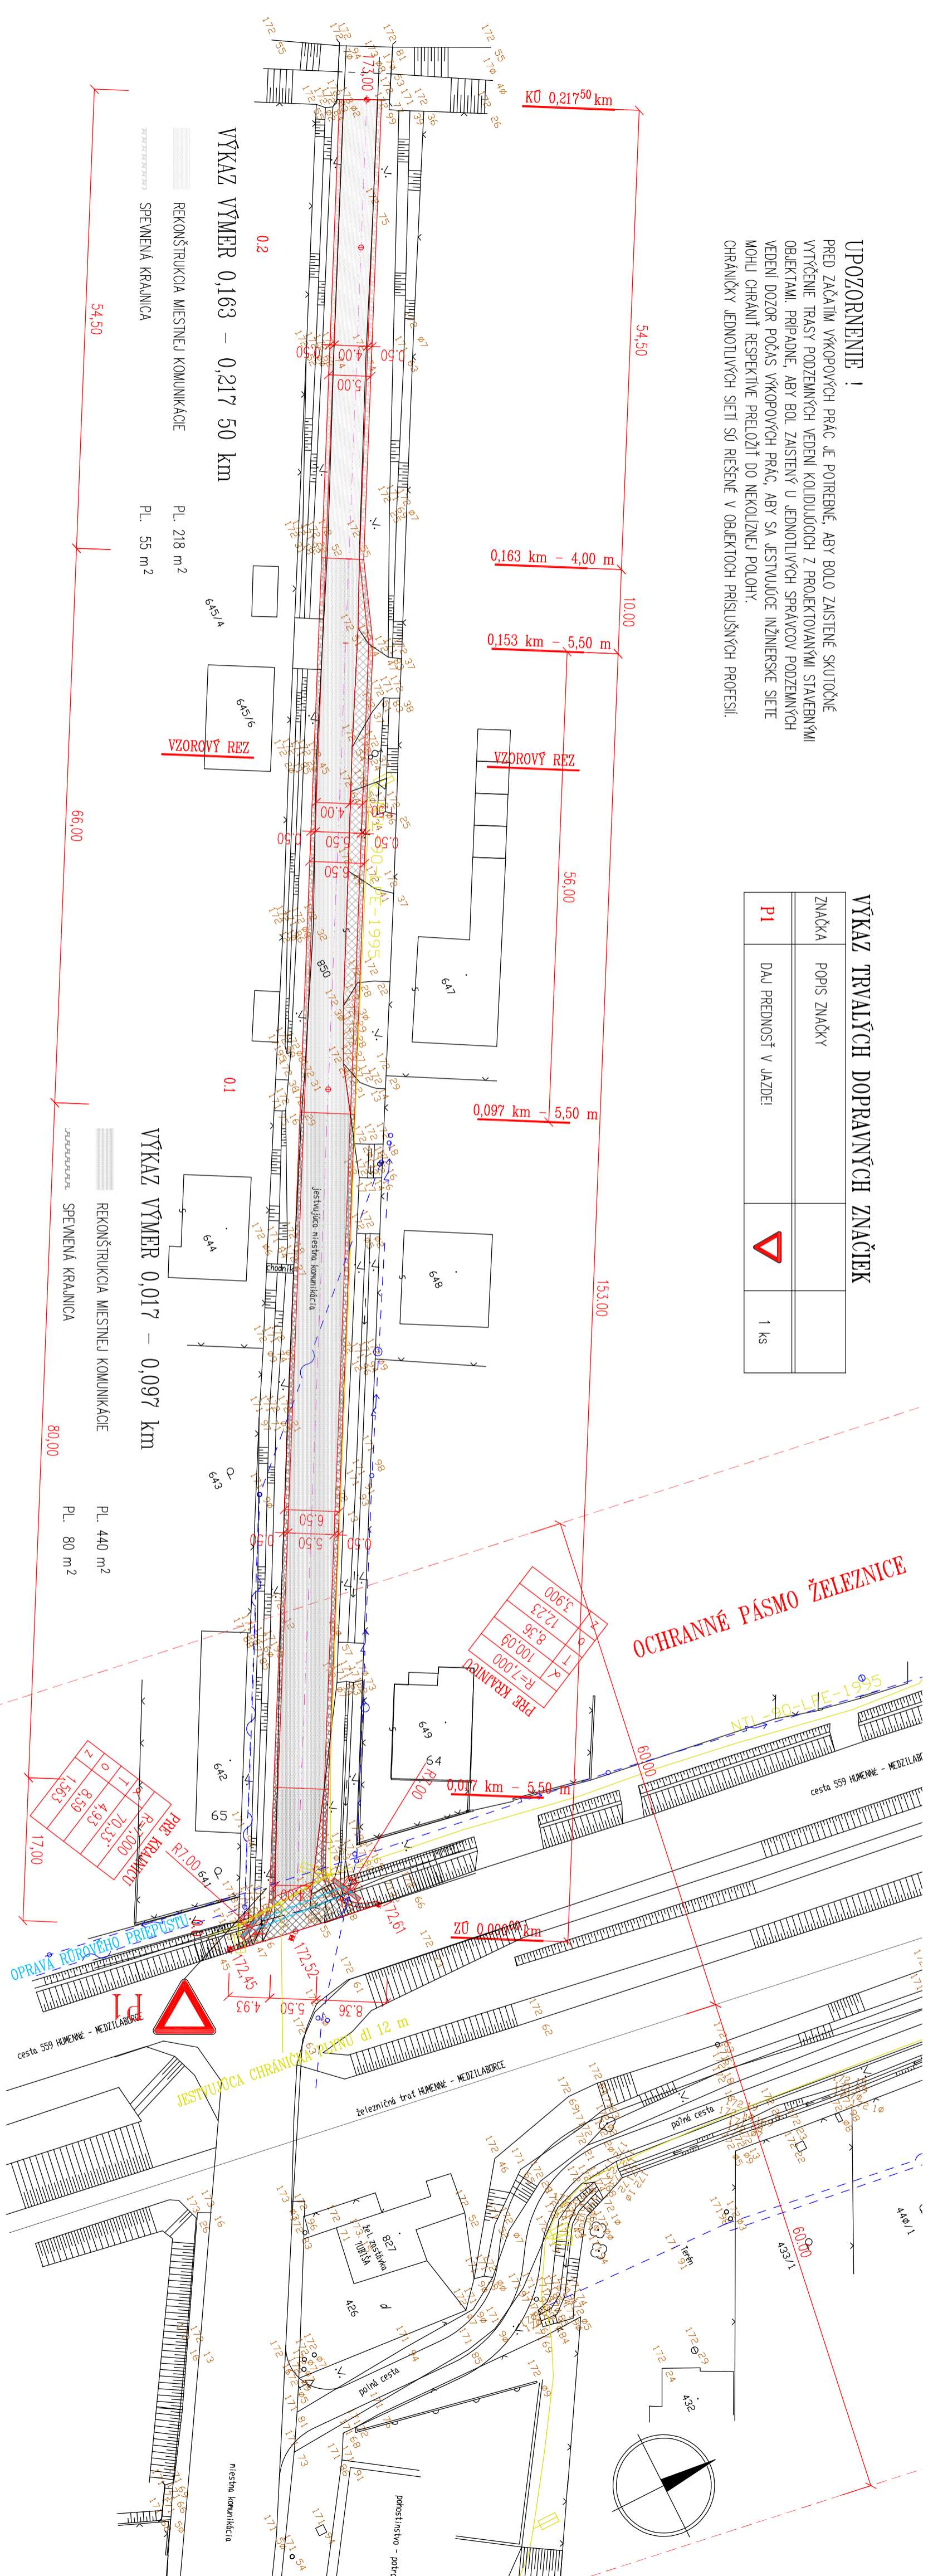

VÝKAZ VÝMĚR 0,097 – 0,163 km

- REKONŠTRUKCIA MIESTNEJ KOMUNIKÁCIE PL. 276 m²
- DOPLNENIE NAPÁJACICH OBLÚKOV NA 7,00 m PL. 80 m²
- SPEVŤENÁ KRAJNICA PL. 66 m²

VÝKAZ VÝMĚR 0,000 – 0,017 km

- REKONŠTRUKCIA MIESTNEJ KOMUNIKÁCIE PL. 60 m²
- DOPLNENIE NAPÁJACICH OBLÚKOV NA 7,00 m PL. 65 m²
- SPEVŤENÁ KRAJNICA PL. 21 m²
- ČĚLA PRIEPUSŤU + VŤOKOVÁ NÁDRŹKA KS 2
- PVC RÚRA prof. 800 mm DL. 15 m

HLAVNÝ INŽINIER PROJEKTU:	Ing. Božena HAMADÁKOVÁ	ING. BOŽENA HAMADÁKOVÁ s.r.o.
ZODPOVEDNÝ PROJEKTANT:	Ing. Božena HAMADÁKOVÁ	NEMOCNÍČNÁ 30
VYPRACOVÁV:	Ing. Božena HAMADÁKOVÁ	066 01 HUMENNÉ
INVESTOR:	OBEC LUBIŠA, LUBIŠA 129, 067 11 LUBIŠA	08/2019
NÁZOV A MESTO STAVBY:	REKONŠTRUKCIA MIESTNEJ KOMUNIKÁCIE V OBĚI LUBIŠA, p.č. 850	STUPEŇ: PD PRE OHLÁSENIE DS
OBJEKT:	SO 01 MIESTNA KOMUNIKÁCIA	FORMÁT: 3 x A4
OBSAH VÝKRESU:	SITUÁCIA	MIERKA: 1 : 500
		ČÍSLO VÝKRESU: 3